



COUPE

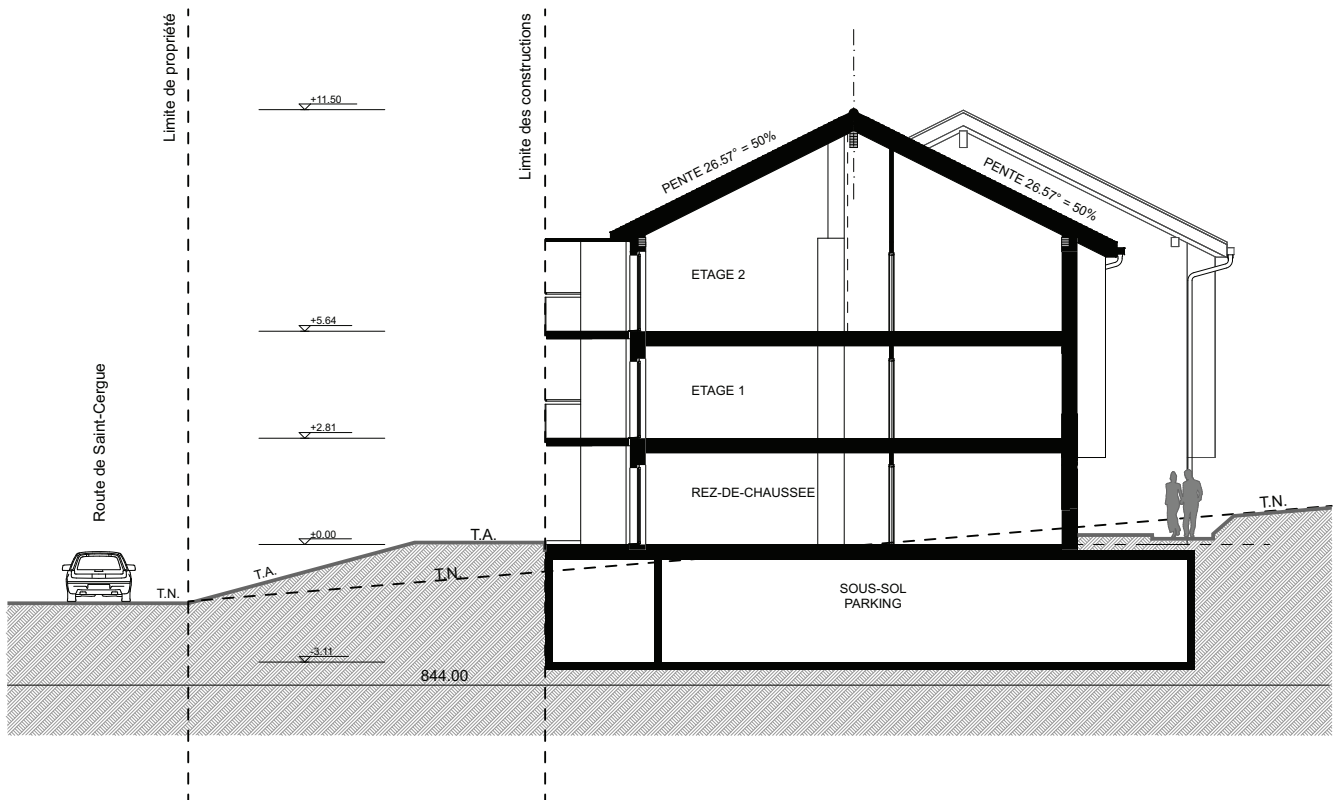


Échelle : 1 : 200

FAÇADES

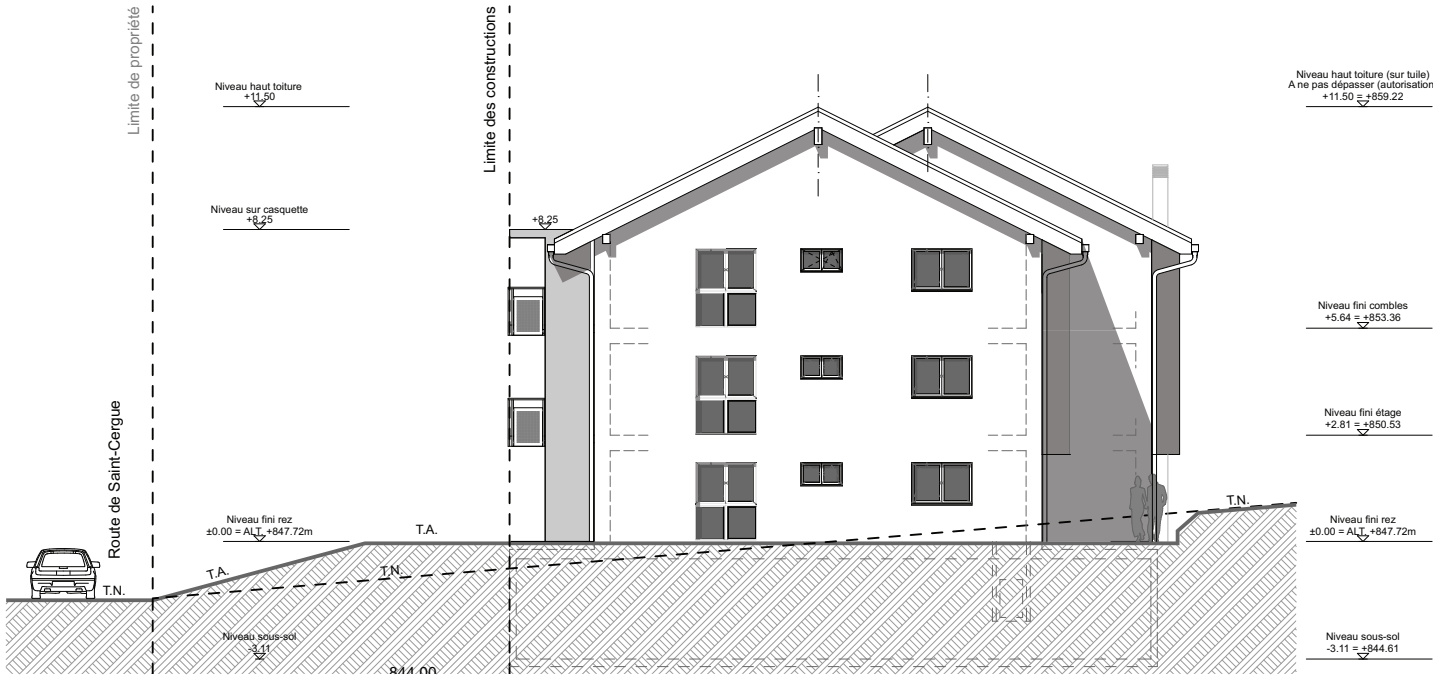


Façade Nord

Façade Sud

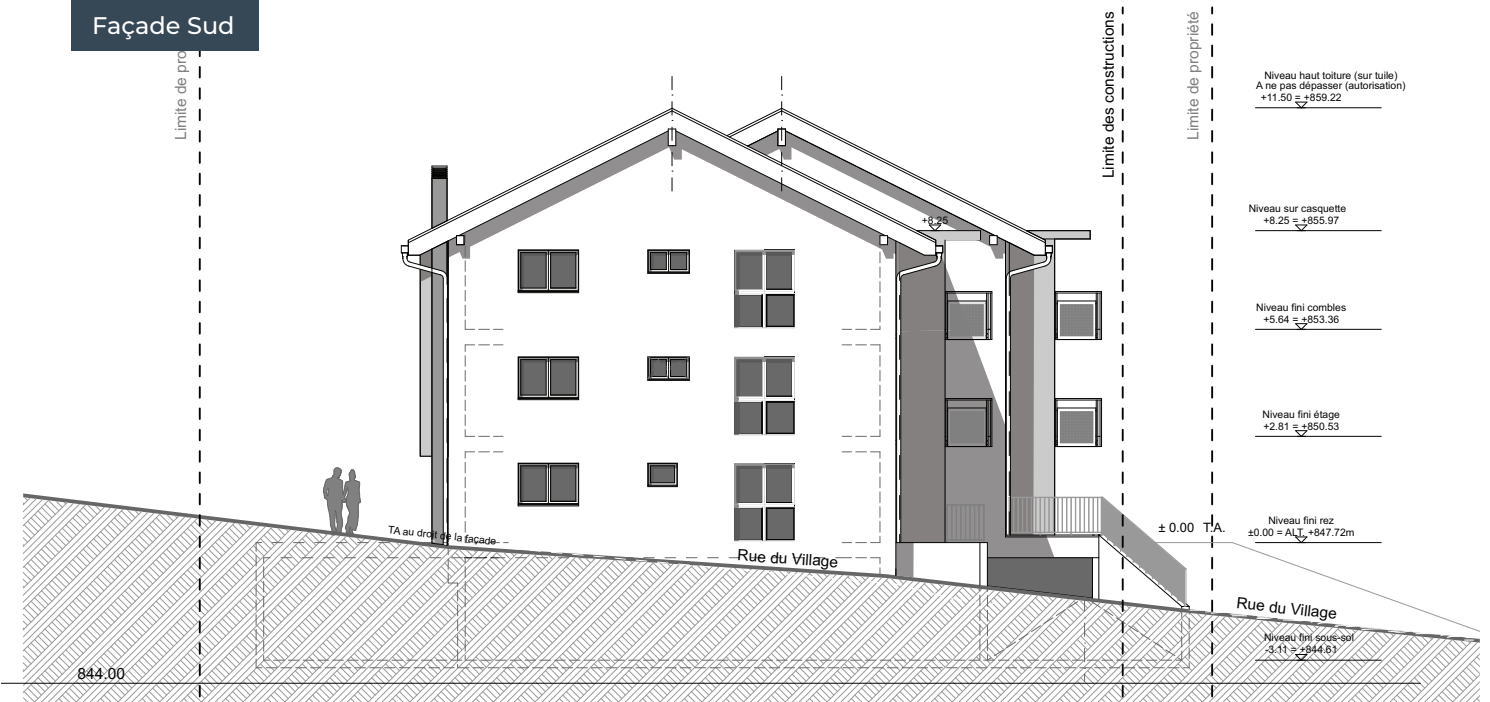

Échelle : 1 : 200

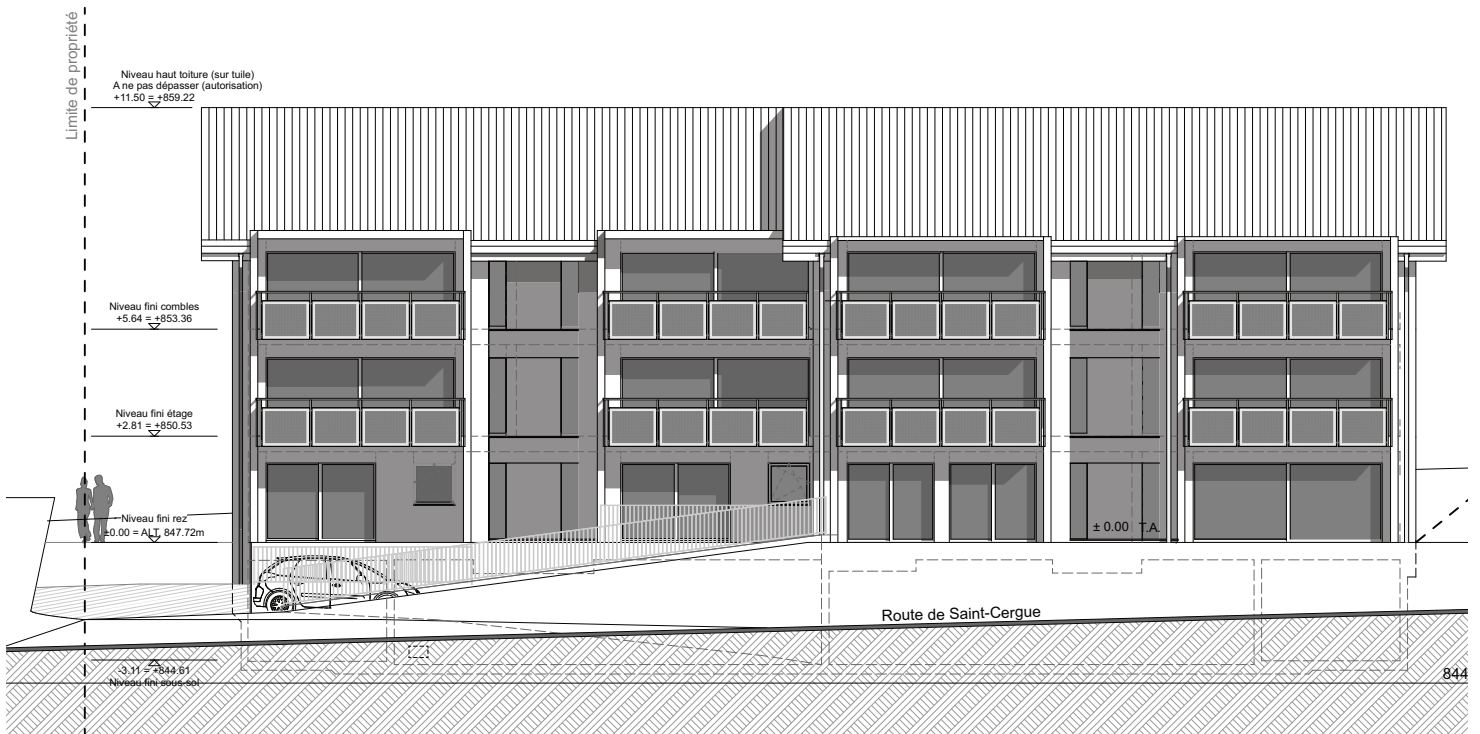

Façade Est

Façade Ouest



Échelle : 1 : 200