

Remarque: Les cotes et les surfaces sont indicatives et peuvent varier en fonction du mode de construction, ou de modifications structurales et techniques. Elles ne font pas partie des éléments contractuels entre locataires, promoteurs et constructeurs.

MAITRE DE L'OUVRAGE

ARCHITECTE


Retraites Populaires
 Tél. +41 21 346 22 11
 Fax +41 21 346 22 69
 www.retraitespopulaires.ch

Développement et réalisations - Division immobilier
 Rue Caroline 9 / CP 288
 CH-1003 Lausanne
 info@retraitespopulaires.ch

FEHLMANN ARCHITECTES
 PLACE DU CASINO 2 | CH - 1110 MORGES | TEL. +41 21 811 35 60 | INFO@FARCH.CH

LES PRÉS DE COSSONAY

Construction d'un ensemble de 4 immeubles Minergie logements locaux, surfaces commerciales et un parking souterrain de 88 places.

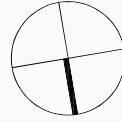



Route de Morges 9 & 11
 CH-1304 Cossonay

ECH. DATE
 1:200 16.11.2018
 Date intermédiaire 19.02.2020
FORMAT A4
DESSINATEUR AS

560.03 85-209

SOUS-SOL 2

PRESENTATION LOCATIVE

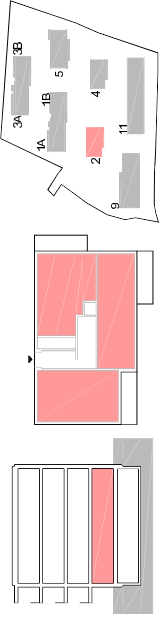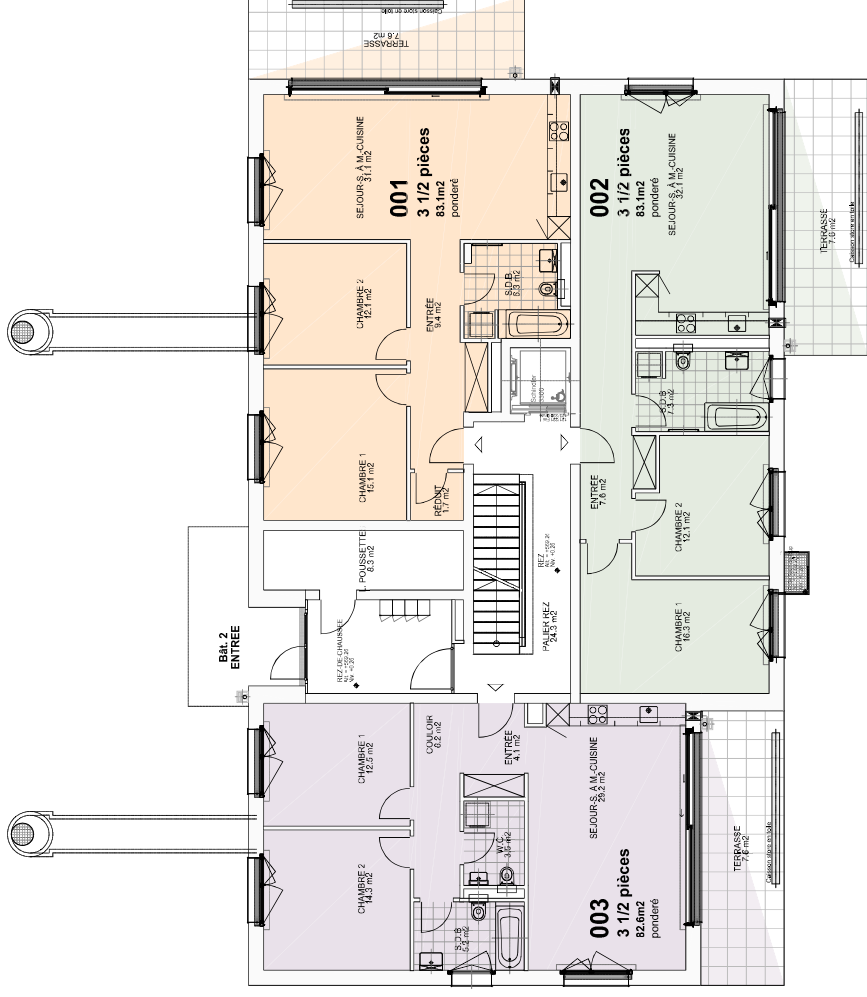

Remarque: Les cotes et les surfaces sont indicatives et peuvent varier en fonction du mode de construction, ou de modifications structurales et techniques. Elles ne font pas partie des éléments contractuels entre locataires, promoteurs et constructeurs.


MAITRE DE L'OUVRAGE



Développement et réalisations - Division immobilier
Rue Caroline 9 / CP 288
CH-1003 Lausanne
info@retraitespopulaires.ch

ARCHITECTE

FEHLMANN ARCHITECTES
PLACE DU CASINO 2 | CH - 1110 MORGES | TEL. +41 21 811 35 60 | INFO@FARCH.CH

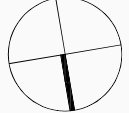

LES PRÉS DE COSSONAY

Construction d'un ensemble de 4 immeubles Minergie logements locatifs, surfaces commerciales et un parking souterrain de 88 places.



Route de Morges 9 & 11
CH-1304 Cossonay

560.03 85-210

REZ-DE-CHAUSSEE 2

ECH. 1:200
DATE 16.11.2018
Date intermédiaire 19.02.2020
FORMAT A4
DESSINATEUR AS

PRESENTATION LOCATIVE

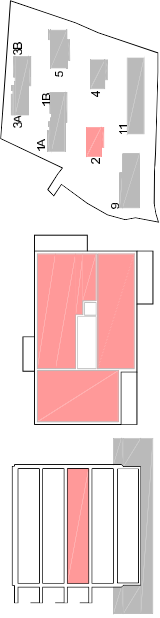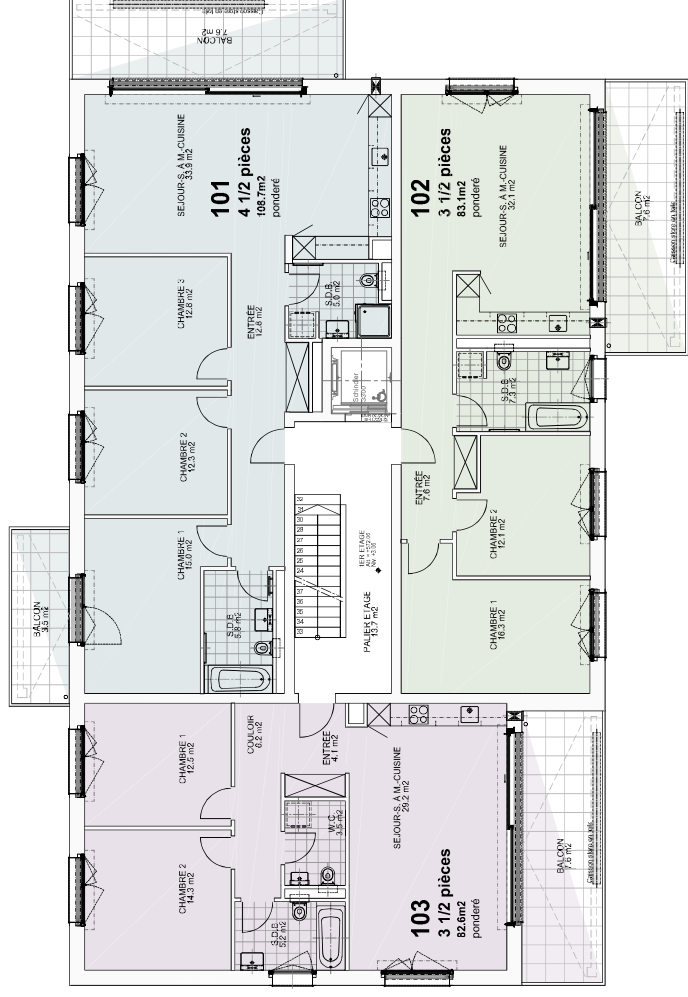

Remarque: Les cotes et les surfaces sont indicatives et peuvent varier en fonction du mode de construction, ou de modifications structurales et techniques. Elles ne font pas partie des éléments contractuels entre locataires, promoteurs et constructeurs.


MAITRE DE L'OUVRAGE



Développement et réalisations - Division immobilier
Rue Caroline 9 / CP 288
CH-1003 Lausanne
info@retraitespopulaires.ch

ARCHITECTE

FEHLMANN ARCHITECTES
PLACE DU CASINO 2 | CH - 1110 MORGES | TEL. +41 21 811 35 60 | INFO@FARCH.CH

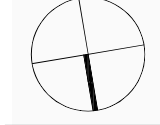

LES PRÉS DE COSSONAY

Construction d'un ensemble de 4 immeubles Minergie logements locatifs, surfaces commerciales et un parking souterrain de 88 places.



Route de Morges 9 & 11
CH-1304 Cossonay

ECH. 1:200
DATE 16.11.2018
Date intermédiaire
FORMAT A4
DESSINATEUR AS

560.03.85-211

1ER ETAGE 2

PRESENTATION LOCATIVE

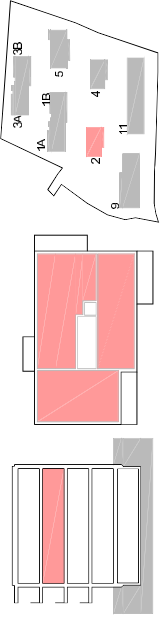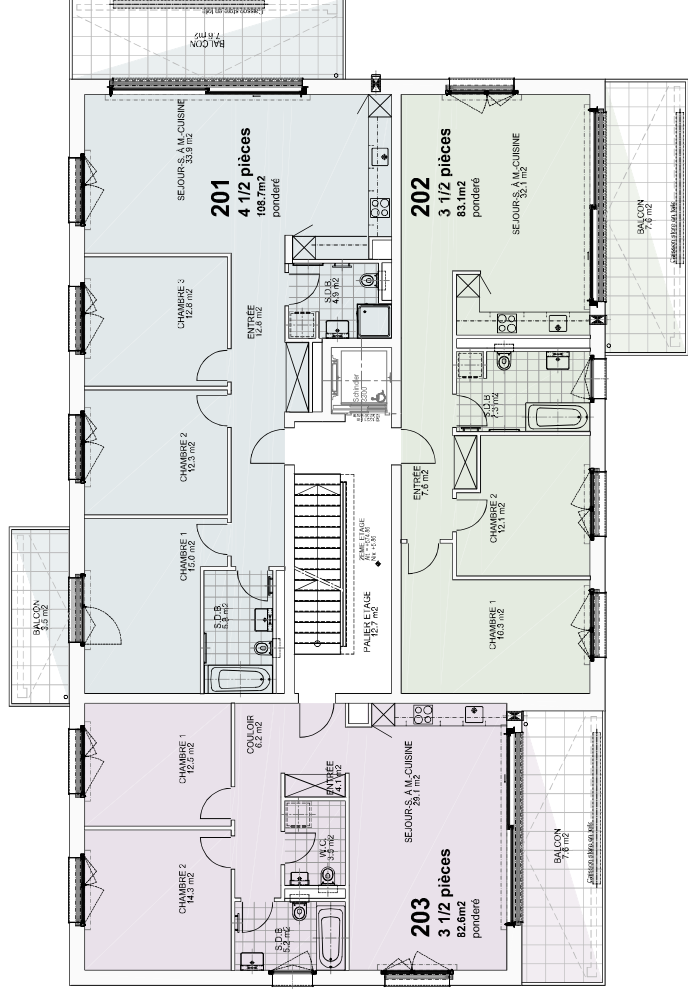

Remarque: Les cotes et les surfaces sont indicatives et peuvent varier en fonction du mode de construction, ou de modifications structurales et techniques. Elles ne font pas partie des éléments contractuels entre locataires, promoteurs et constructeurs.


MAITRE DE L'OUVRAGE

Développement et réalisations - Division immobilier
Rue Caroline 9 / CP 288
CH-1003 Lausanne
info@retraitespopulaires.ch

ARCHITECTE

Retraites Populaires
Tél. +41 21 346 22 11
Fax +41 21 346 22 69
www.retraitespopulaires.ch

FEHLMANN ARCHITECTES
PLACE DU CASINO 2 | CH - 1110 MORGES | TEL. +41 21 811 35 60 | INFO@FARCH.CH

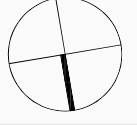

LES PRÉS DE COSSONAY

Construction d'un ensemble de 4 immeubles Minergie logements locatifs, surfaces commerciales et un parking souterrain de 88 places.



Route de Morges 9 & 11
CH-1304 Cossonay

ECH. 1:200
DATE 16.11.2018
Date intermédiaire 19.02.2020
FORMAT A4
DESSINATEUR AS

560.03.85-212

2EME ETAGE 2

PRESENTATION LOCATIVE

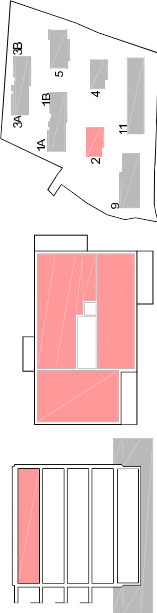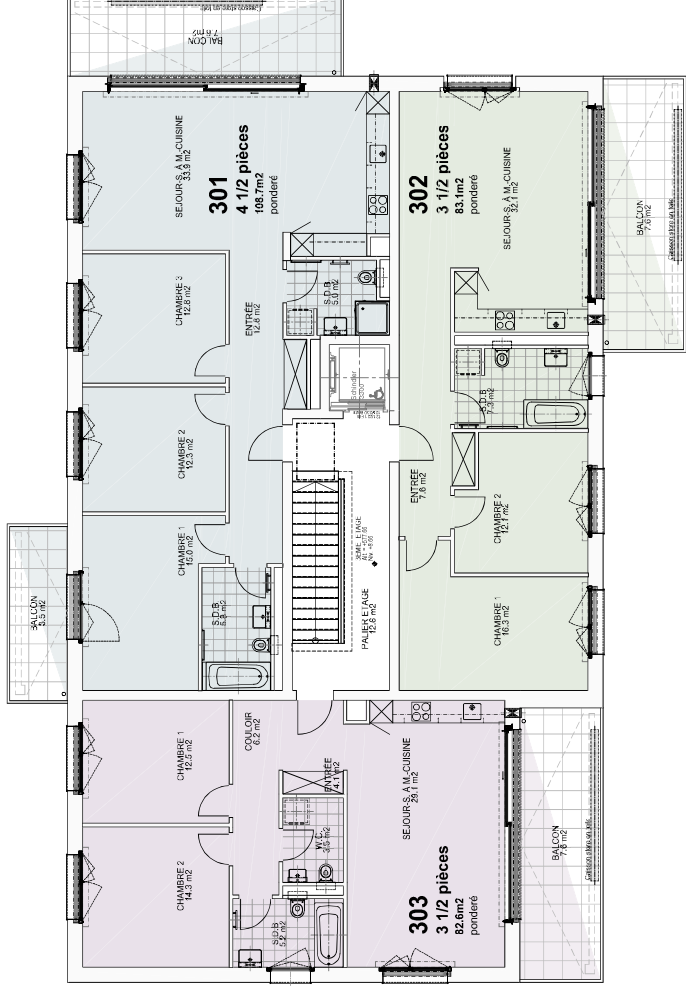

Remarque: Les cotes et les surfaces sont indicatives et peuvent varier en fonction du mode de construction, ou de modifications structurales et techniques. Elles ne font pas partie des éléments contractuels entre locataires, promoteurs et constructeurs.


MAITRE DE L'OUVRAGE



Développement et réalisations - Division immobilier
Rue Caroline 9 / CP 288
CH-1003 Lausanne
info@retraitespopulaires.ch

ARCHITECTE

FEHLMANN ARCHITECTES
PLACE DU CASINO 2 | CH - 1110 MORGES | TEL. +41 21 811 35 60 | INFO@FARCH.CH

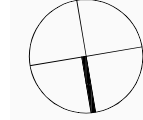

LES PRÉS DE COSSONAY

Construction d'un ensemble de 4 immeubles Minergie logements locatifs, surfaces commerciales et un parking souterrain de 88 places.



Route de Morges 9 & 11
CH-1304 Cossonay

560.03 85-213

ECH. 1:200
DATE 16.11.2018
Date intermédiaire **19.02.2020**
FORMAT A4
DESSINATEUR AS

3EME ETAGE 2

PRESENTATION LOCATIVE

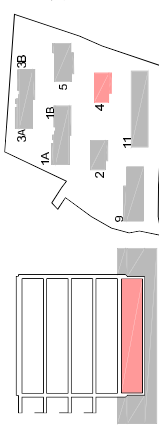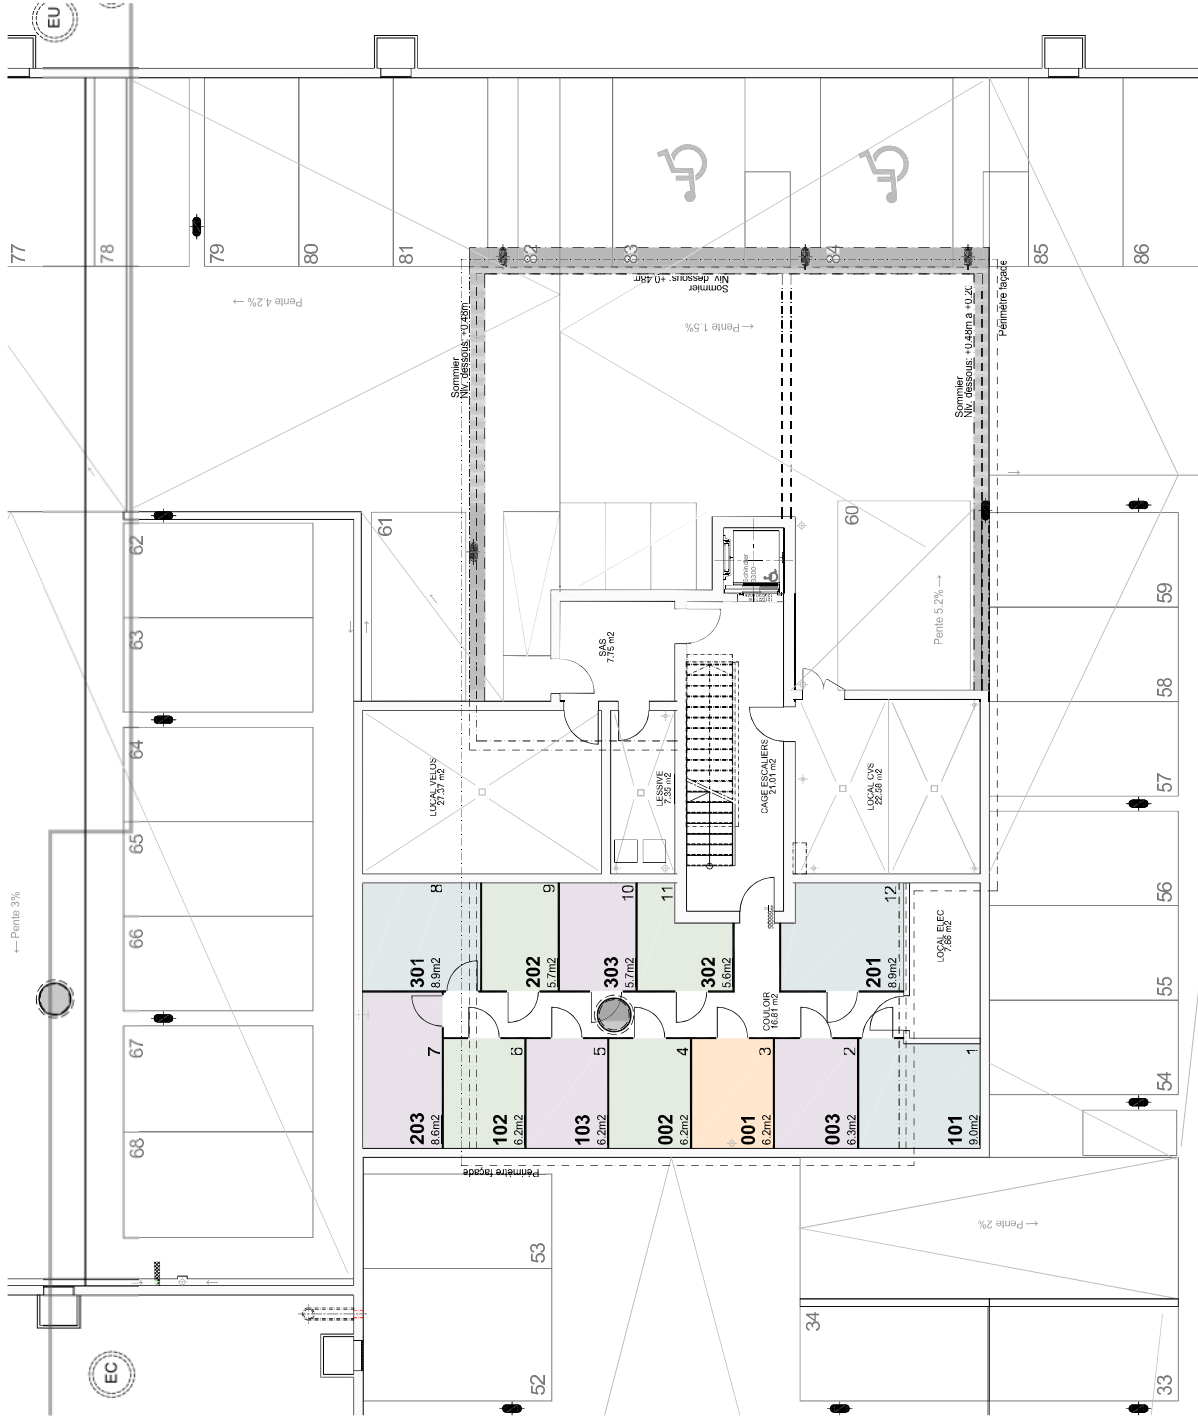

Remarque: Les cotes et les surfaces sont indicatives et peuvent varier en fonction du mode de construction, ou de modifications structurales et techniques. Elles ne font pas partie des éléments contractuels entre locataires, promoteurs et constructeurs.


MAITRE DE L'OUVRAGE



Développement et réalisations - Division immobilier
Rue Caroline 9 / CP 288
CH-1003 Lausanne
info@retraitespopulaires.ch

ARCHITECTE

FEHLMANN ARCHITECTES
PLACE DU CASINO 2 | CH - 1110 MORGES | TEL. +41 21 811 35 60 | INFO@FARCH.CH

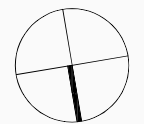

LES PRÉS DE COSSONAY

Construction d'un ensemble de 4 immeubles Minergie logements locatifs, surfaces commerciales et un parking souterrain de 88 places.



Route de Morges 9 & 11
CH-1304 Cossonay

ECH. DATE
1:200
16.11.2018
Date intermédiaire
FORMAT A4
DESSINATEUR AS

560.03 85-409

SOUS-SOL 4

PRESENTATION LOCATIVE

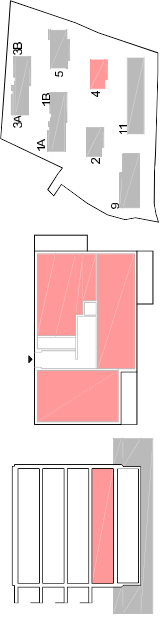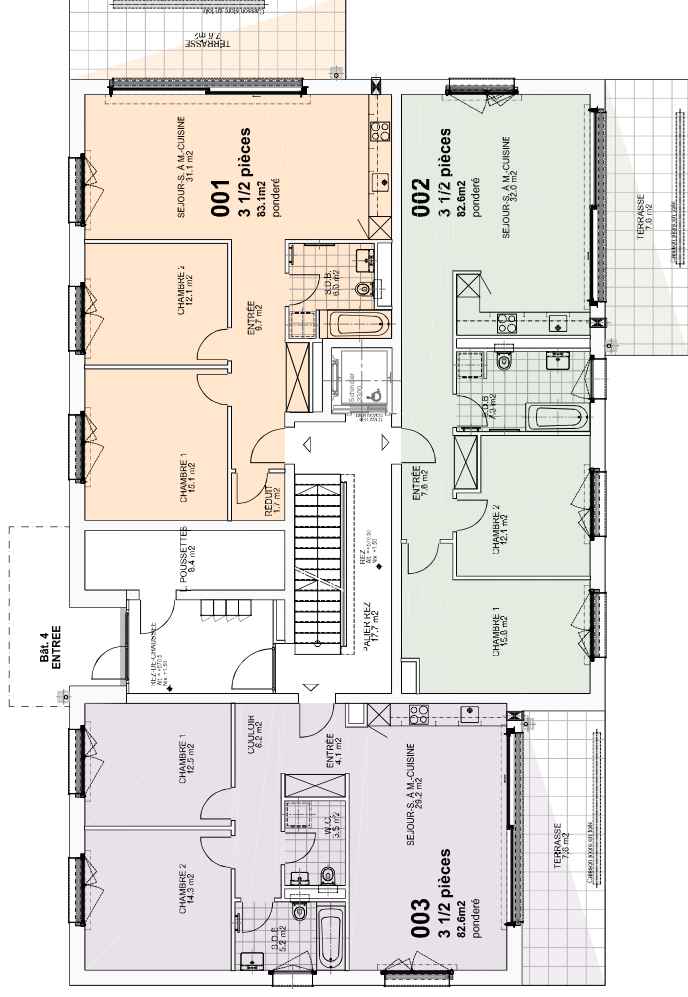

Remarque: Les cotes et les surfaces sont indicatives et peuvent varier en fonction du mode de construction, ou de modifications structurales et techniques. Elles ne font pas partie des éléments contractuels entre locataires, promoteurs et constructeurs.


MAITRE DE L'OUVRAGE



Développement et réalisations - Division immobilier
Rue Caroline 9 / CP 288
CH-1003 Lausanne
info@retraitespopulaires.ch

ARCHITECTE

FEHLMANN ARCHITECTES
PLACE DU CASINO 2 | CH - 1110 MORGES | TEL. +41 21 811 35 60 | INFO@FARCH.CH

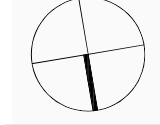

LES PRÉS DE COSSONAY
Construction d'un ensemble de 4 immeubles Minergie logements locatifs, surfaces commerciales et un parking souterrain de 88 places.



Route de Morges 9 & 11
CH-1304 Cossoney

ECH. DATE
1:200
16.11.2018
Date intermédiaire
19.02.2020
FORMAT A4
DESSINATEUR AS

560.03 85-410

REZ-DE-CHAUSSEE 4

PRESENTATION LOCATIVE

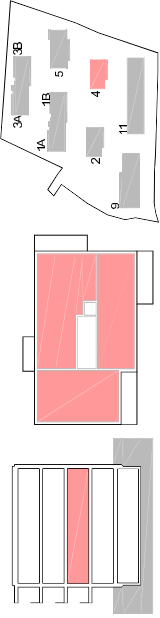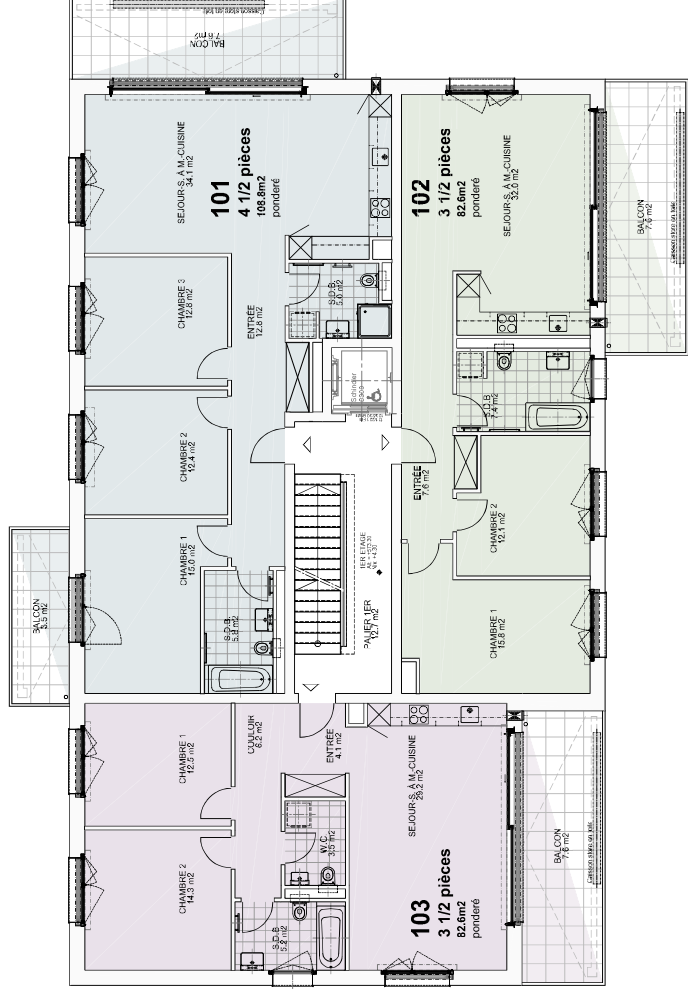

Remarque: Les cotes et les surfaces sont indicatives et peuvent varier en fonction du mode de construction, ou de modifications structurales et techniques. Elles ne font pas partie des éléments contractuels entre locataires, promoteurs et constructeurs.


MAITRE DE L'OUVRAGE



Développement et réalisations - Division immobilier
Rue Caroline 9 / CP 288
CH-1003 Lausanne
info@retraitespopulaires.ch

ARCHITECTE

FEHLMANN ARCHITECTES
PLACE DU CASINO 2 | CH - 1110 MORGES | TEL. +41 21 811 35 60 | INFO@FARCH.CH

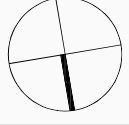

LES PRÉS DE COSSONAY

Construction d'un ensemble de 4 immeubles Minergie logements locatifs, surfaces commerciales et un parking souterrain de 88 places.



Route de Morges 9 & 11
CH-1304 Cossonay

ECH. 1:200
DATE 16.11.2018
Date intermédiaire 19.02.2020
FORMAT A4
DESSINATEUR AS

560.03.85-411

1ER ETAGE 4

PRESENTATION LOCATIVE

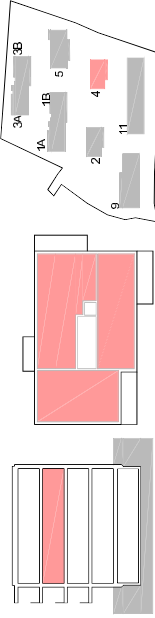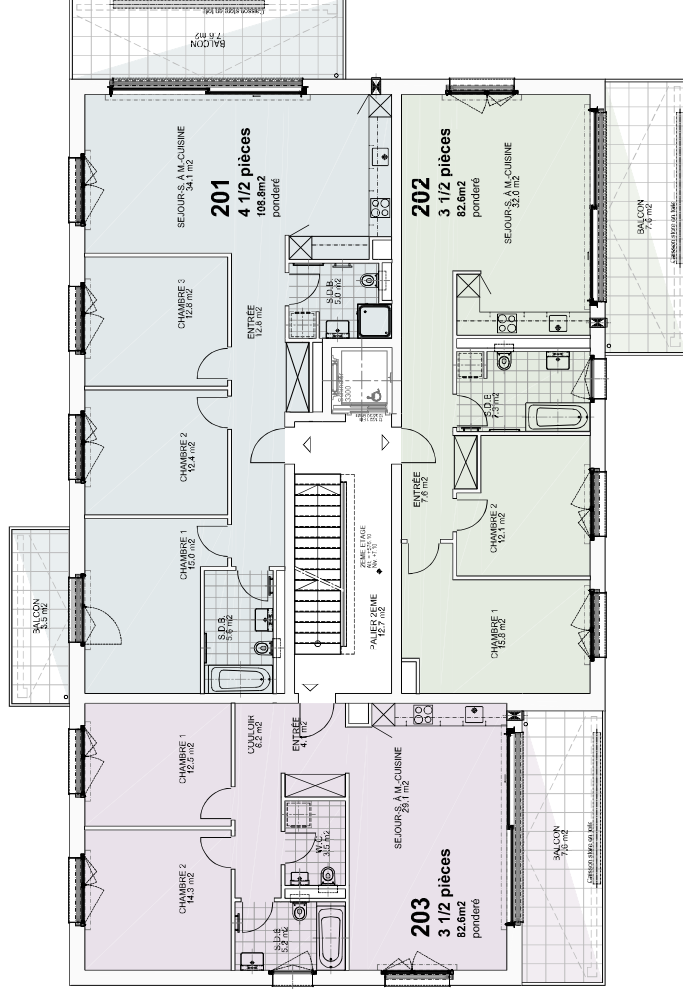

Remarque: Les cotes et les surfaces sont indicatives et peuvent varier en fonction du mode de construction, ou de modifications structurales et techniques. Elles ne font pas partie des éléments contractuels entre locataires, promoteurs et constructeurs.


MAITRE DE L'OUVRAGE



Développement et réalisations - Division immobilier
Rue Caroline 9 / CP 288
CH-1003 Lausanne
info@retraitespopulaires.ch

ARCHITECTE

FEHLMANN ARCHITECTES
PLACE DU CASINO 2 | CH - 1110 MORGES | TEL. +41 21 811 35 60 | INFO@FARCH.CH

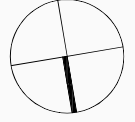

LES PRÉS DE COSSONAY

Construction d'un ensemble de 4 immeubles Minergie logements locatifs, surfaces commerciales et un parking souterrain de 88 places.



Route de Morges 9 & 11
CH-1304 Cossonay

ECH. 1:200
DATE 16.11.2018
Date intermédiaire
FORMAT A4
DESSINATEUR AS

560.03.85-412

2EME ETAGE 4

PRESENTATION LOCATIVE

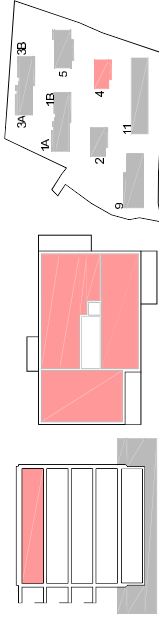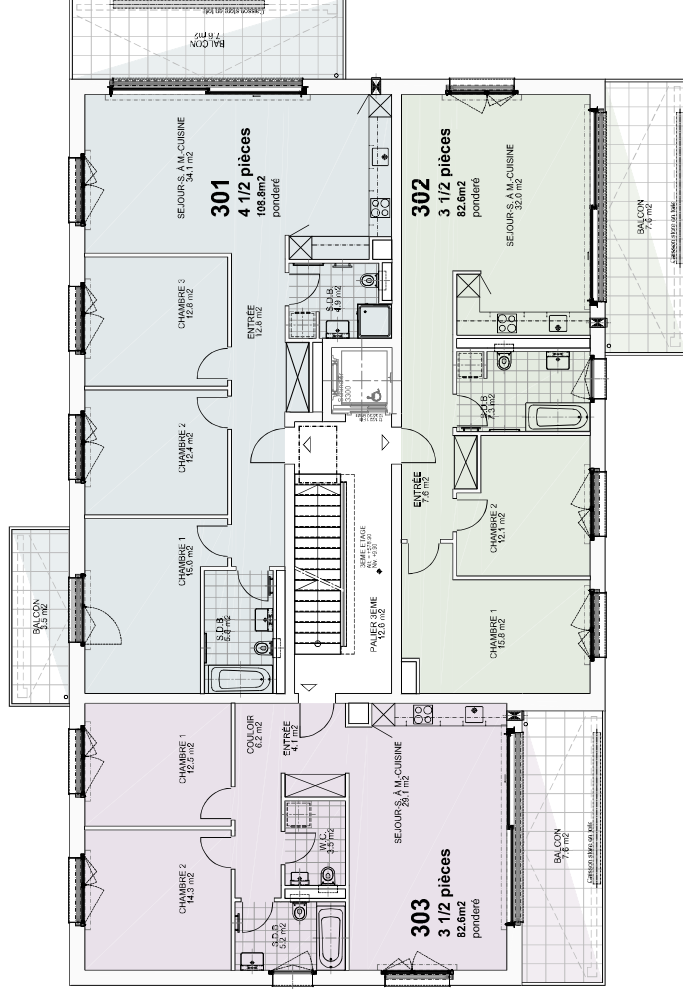

Remarque: Les cotes et les surfaces sont indicatives et peuvent varier en fonction du mode de construction, ou de modifications structurales et techniques. Elles ne font pas partie des éléments contractuels entre locataires, promoteurs et constructeurs.


MAITRE DE L'OUVRAGE

Développement et réalisations - Division immobilier
Rue Caroline 9 / CP 288
CH-1003 Lausanne
info@retraitespopulaires.ch

ARCHITECTE

Retraites Populaires
Tél. +41 21 346 22 11
Fax +41 21 346 22 69
www.retraitespopulaires.ch

FEHLMANN ARCHITECTES
PLACE DU CASINO 2 | CH - 1110 MORGES | TEL. +41 21 811 35 60 | INFO@FARCH.CH

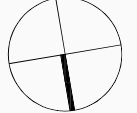

LES PRÉS DE COSSONAY

Construction d'un ensemble de 4 immeubles Minergie logements locatifs, surfaces commerciales et un parking souterrain de 88 places.


Route de Morges 9 & 11
CH-1304 Cossonay

ECH. 1:200
DATE 16.11.2018
Date intermédiaire **19.02.2020**
FORMAT A4
DESSINATEUR AS

560.03 85-413

3EME ETAGE 4

PRESENTATION LOCATIVE

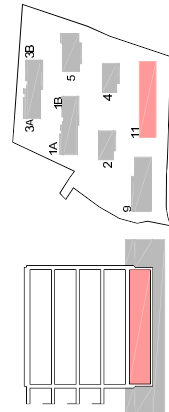

Remarque: Les cotes et les surfaces sont indicatives et peuvent varier en fonction du mode de construction, ou de modifications structurales et techniques. Elles ne font pas partie des éléments contractuels entre locataires, promoteurs et constructeurs.


MAITRE DE L'OUVRAGE



Développement et réalisations - Division immobilier
Rue Caroline 9 / CP 288
CH-1003 Lausanne
info@retraitespopulaires.ch

ARCHITECTE

FEHLMANN ARCHITECTES
PLACE DU CASINO 2 | CH - 1110 MORGES | TEL. +41 21 811 35 60 | INFO@FARCH.CH

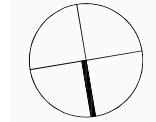

LES PRÉS DE COSSONAY
Construction d'un ensemble de 4 immeubles Minergie logements locatifs, surfaces commerciales et un parking souterrain de 88 places.





Route de Morges 9 & 11
CH-1304 Cossinay

ECH. DATE
1:250
21.08.2019
Date intermédiaire
19.02.2020
FORMAT A4
DESSINATEUR AS

560.03 85-1109

SOUS-SOL 11

PRESENTATION LOCATIVE

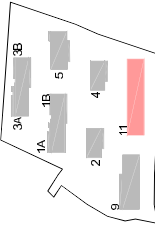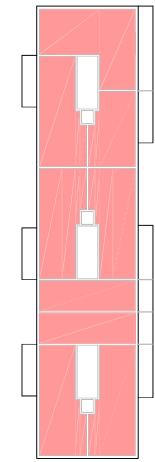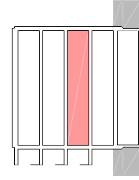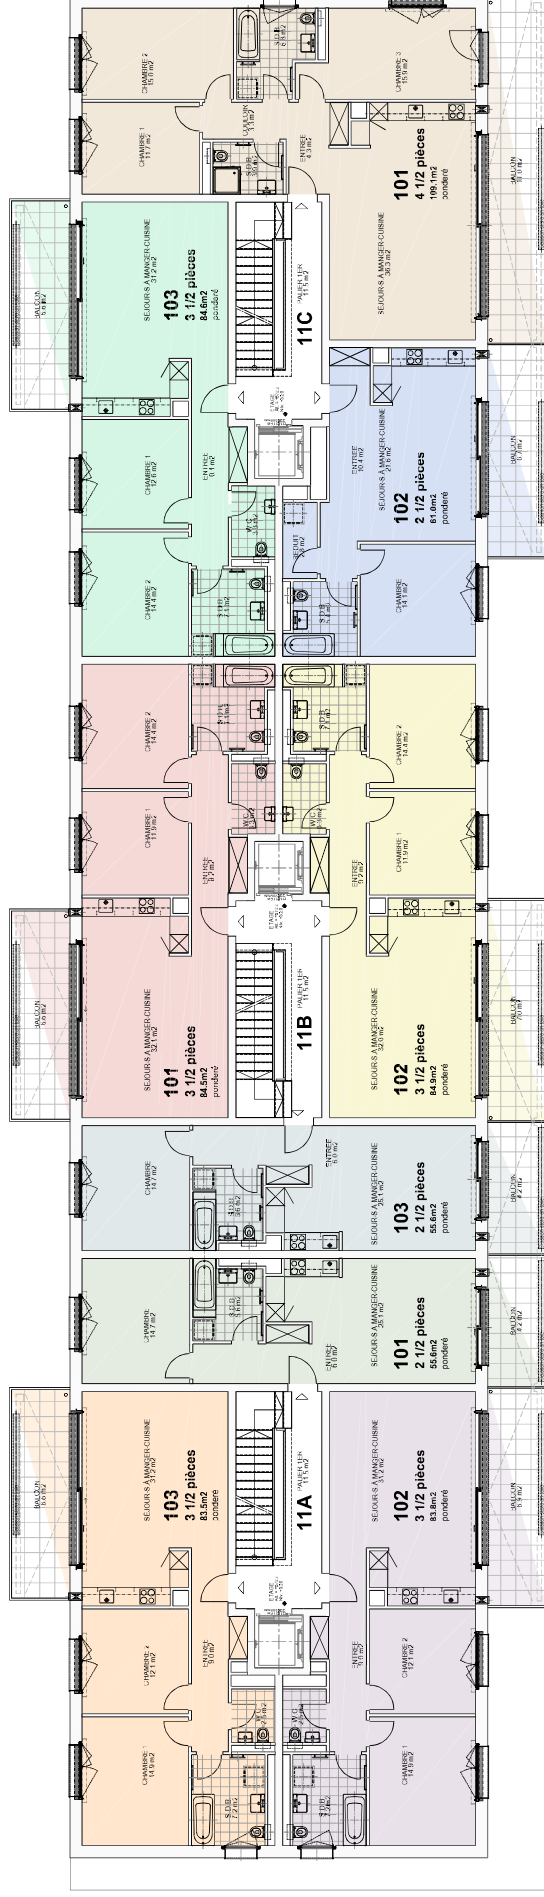

Remarque: Les cotes et les surfaces sont indicatives et peuvent varier en fonction du mode de construction, ou de modifications structurales et techniques. Elles ne font pas partie des éléments contractuels entre locataires, promoteurs et constructeurs.


MAITRE DE L'OUVRAGE



Développement et réalisations - Division immobilier
Rue Caroline 9 / CP 288
CH-1003 Lausanne
info@retraitespopulaires.ch

ARCHITECTE

FEHLMANN ARCHITECTES
PLACE DU CASINO 2 | CH - 1110 MORGES | TEL. +41 21 811 35 60 | INFO@FARCH.CH

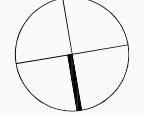

LES PRÉS DE COSSONAY
Construction d'un ensemble de 4 immeubles Minergie logements locatifs, surfaces commerciales et un parking souterrain de 88 places.




Route de Morges 9 & 11
CH-1304 Cossoney

ECH. 1:250
DATE 16.11.2018
Date intermédiaire
FORMAT A4
DESSINATEUR AS

560.03.85-1111

1ER ETAGE 11

PRESENTATION LOCATIVE

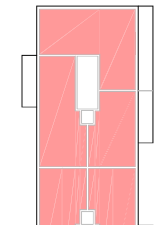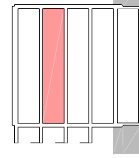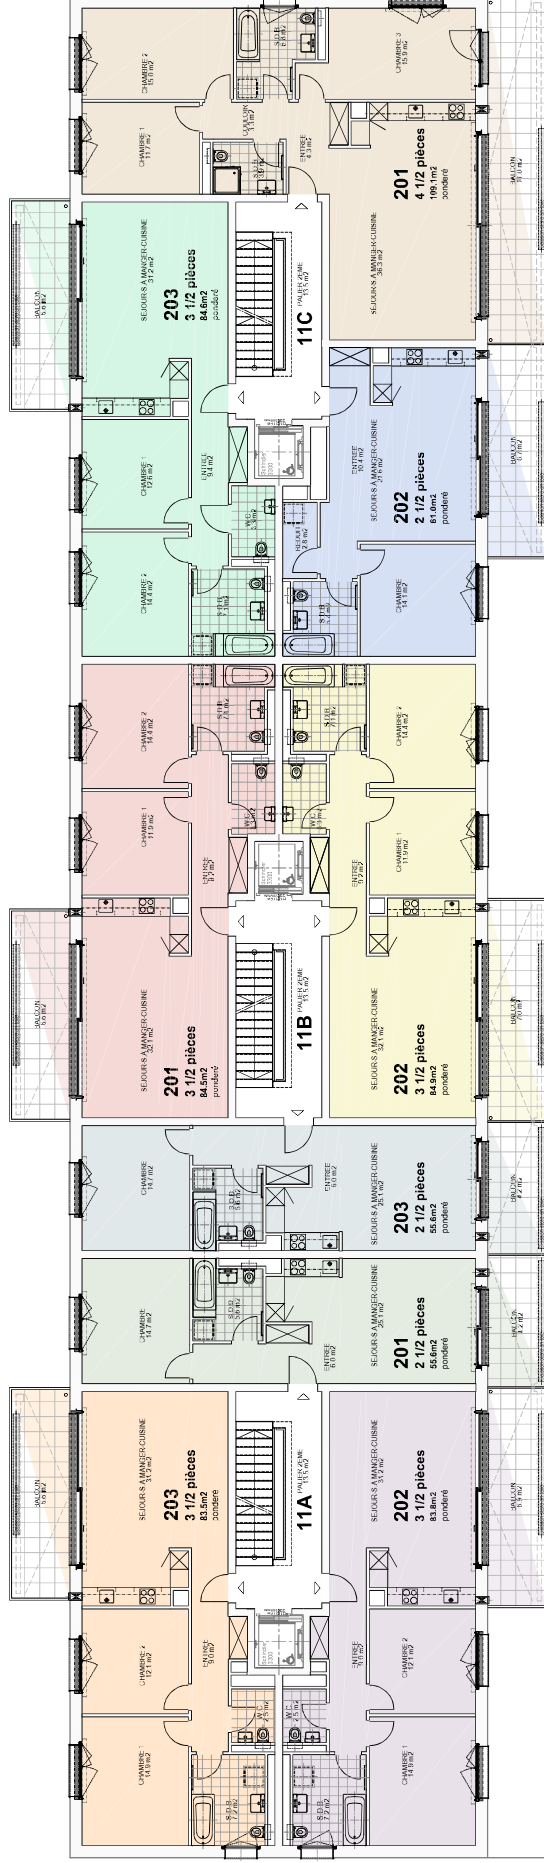

Remarque: Les cotes et les surfaces sont indicatives et peuvent varier en fonction du mode de construction, ou de modifications structurales et techniques. Elles ne font pas partie des éléments contractuels entre locataires, promoteurs et constructeurs.


MAITRE DE L'OUVRAGE



Développement et réalisations - Division immobilier
Rue Caroline 9 / CP 288
CH-1003 Lausanne
info@retraitespopulaires.ch

ARCHITECTE

FEHLMANN ARCHITECTES
PLACE DU CASINO 2 | CH - 1110 MORGES | TEL. +41 21 811 35 60 | INFO@FARCH.CH

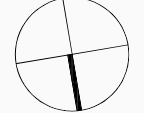

LES PRÉS DE COSSONAY
Construction d'un ensemble de 4 immeubles Minergie logements locatifs, surfaces commerciales et un parking souterrain de 88 places.





Route de Morges 9 & 11
CH-1304 Cossinay

ECH. 1:250
DATE 16.11.2018
Date intermédiaire
FORMAT A4
DESSINATEUR AS

560.03 85-1112

2EME ETAGE 11

PRESENTATION LOCATIVE

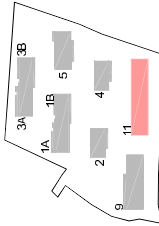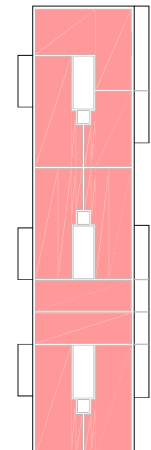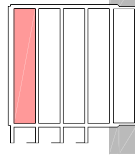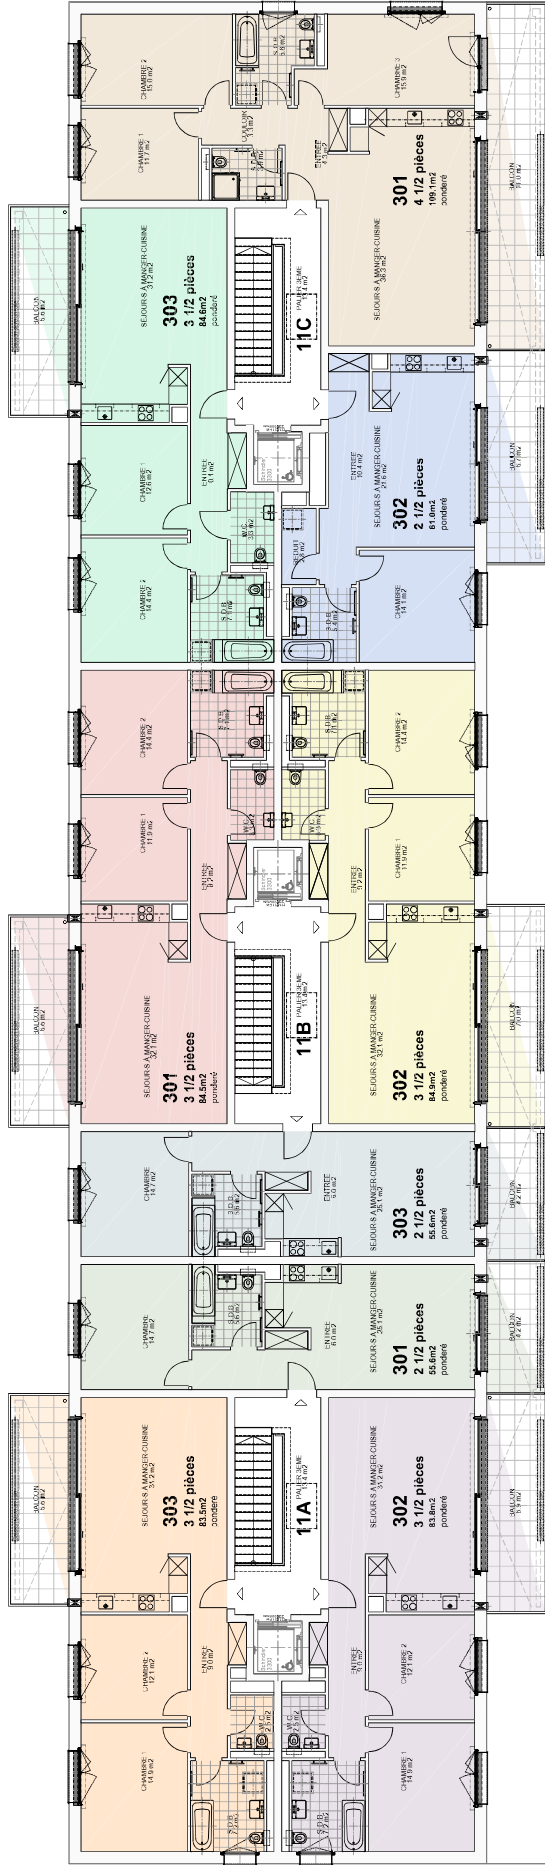


Remarque: Les cotes et les surfaces sont indicatives et peuvent varier en fonction du mode de construction, ou de modifications structurales et techniques. Elles ne font pas partie des éléments contractuels entre locataires, promoteurs et constructeurs.

MAITRE DE L'OUVRAGE
 Développement et réalisations - Division immobilier
 Rue Caroline 9 / CP 288
 CH-1003 Lausanne
 info@retraitespopulaires.ch

ARCHITECTE
 Retraites Populaires
 Tél. +41 21 346 22 11
 Fax +41 21 346 22 69
 www.retraitespopulaires.ch

FEHLMANN ARCHITECTES
 PLACE DU CASINO 2 | CH - 1110 MORGES | TEL. +41 21 811 35 60 | INFO@FARCH.CH

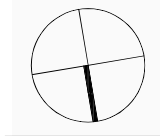

LES PRÉS DE COSSONAY
 Construction d'un ensemble de 4 immeubles Minergie logements locatifs, surfaces commerciales et un parking souterrain de 88 places.
 Route de Morges 9 & 11
 CH-1304 Cossonay

560.03 85-1113
 3EME ETAGE 11
 ECH. 1:250
 DATE 16.11.2018
 Date intermédiaire 19.02.2020
 FORMAT A4
 DESSINATEUR AS
 PRESENTATION LOCATIVE