


Reperage

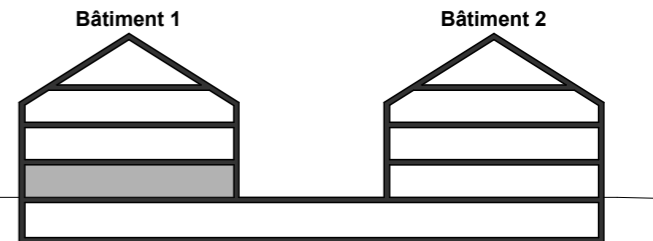


Appartement 001
4.5 pièces

Surface utile : 101 m²
Terrasse : 3 m²
Loggia : 7 m²
Surface pondérée : 106 m²



Reperage

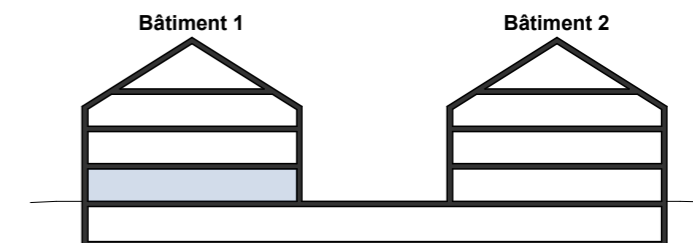


Appartement 002
4.5 pièces

Surface utile : 98 m²
Terrasse : 0 m²
Loggia : 7 m²
Surface pondérée : 102 m²




Reperage

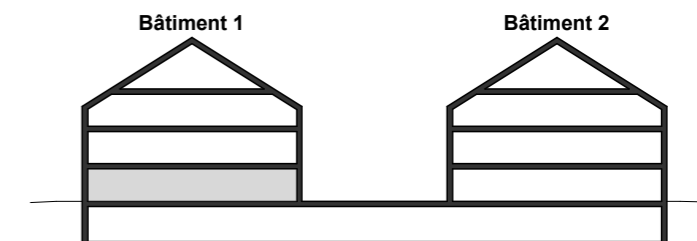

Appartement	003
3.5 pièces	
Surface utile :	81 m ²
Terrasse :	0 m ²
Loggia :	7 m ²
Surface pondérée :	85 m ²




Reperage

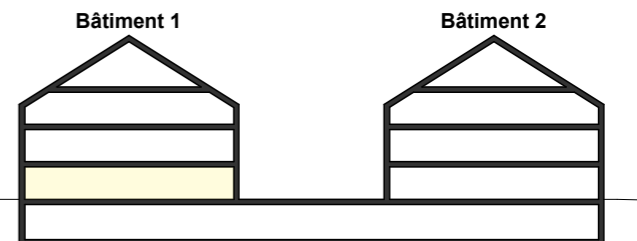


Appartement 004
2.5 pièces

Surface utile : 58 m2
Terrasse : 6 m2
Loggia : 2.8 m2
Surface pondérée : 62 m2

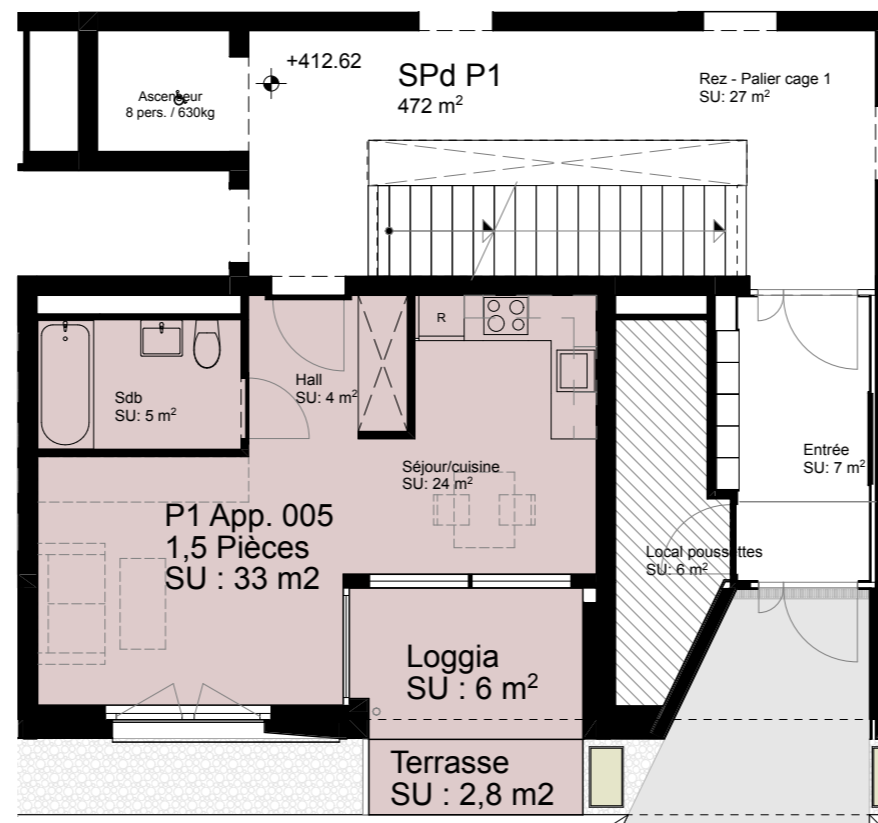

Reperage

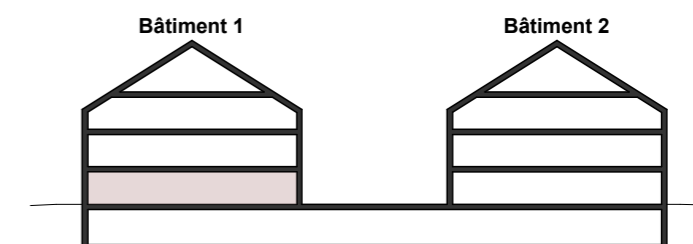


Appartement 005
1.5 pièces

Surface utile :	33 m ²
Terrasse :	2.8 m ²
Loggia :	6 m ²
Surface pondérée :	37 m ²




Reperage

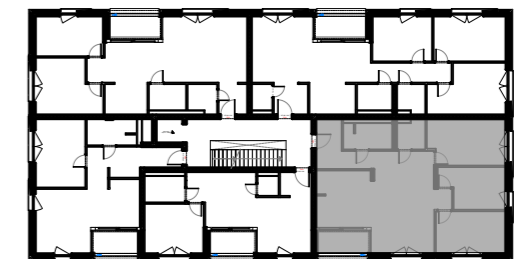

Bâtiment 1

Bâtiment 2

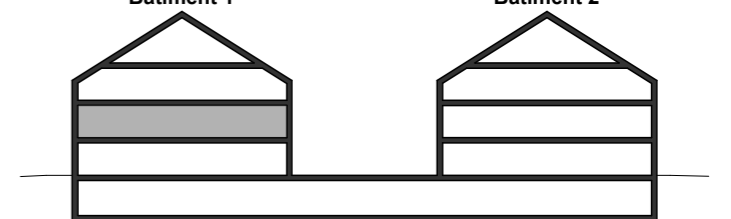


Appartement 101
4.5 pièces

Surface utile : 101 m²
 Terrasse : 0 m²
 Loggia : 6 m²
 Surface pondérée : 104 m²



Reperage

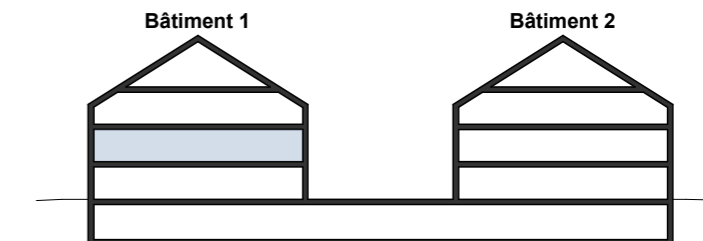


Appartement 102
4.5 pièces

Surface utile : 98 m²
Terrasse : 0 m²
Loggia : 6 m²
Surface pondérée : 101 m²




Reperage

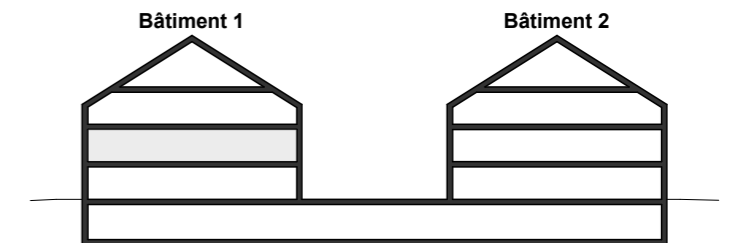


Appartement 103
3.5 pièces

Surface utile : 81 m2
Terrasse : 0 m2
Loggia : 6 m2
Surface pondérée : 84 m2

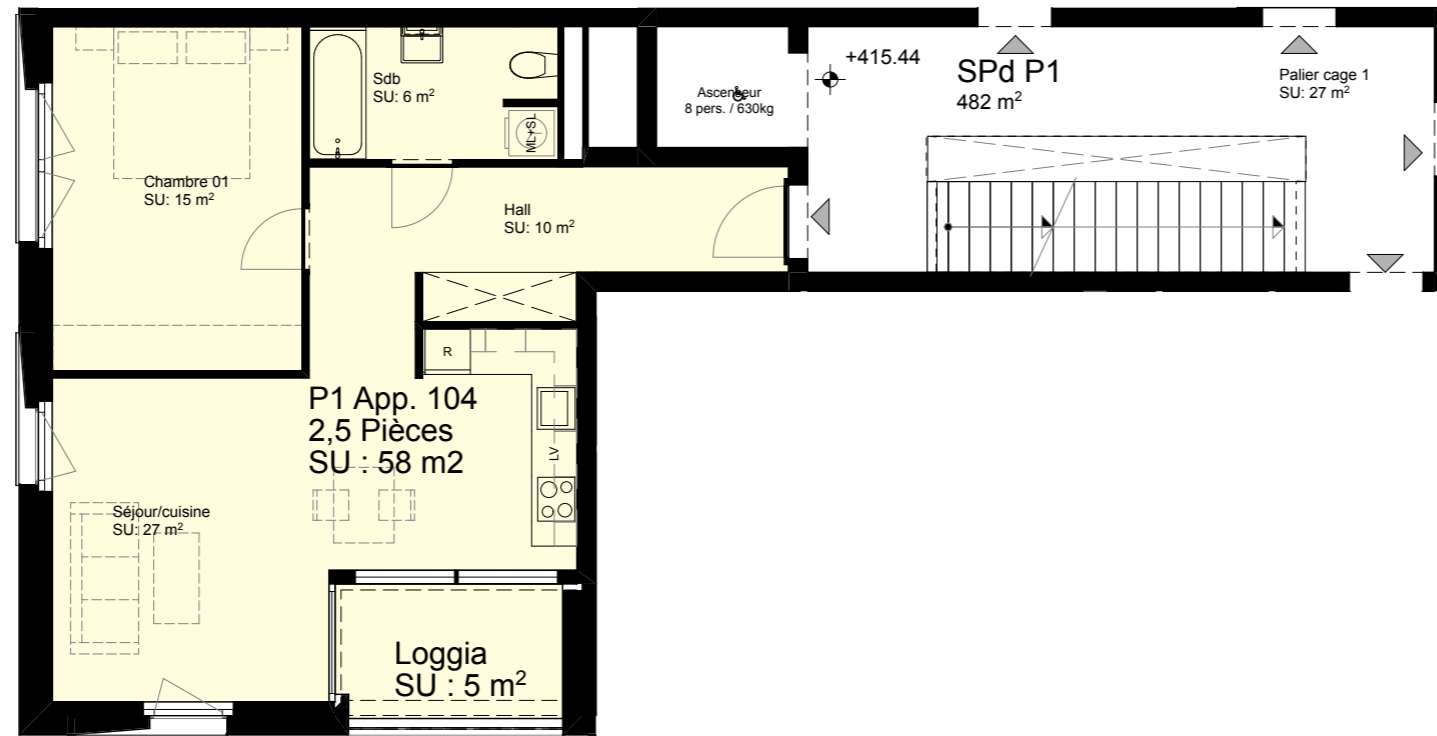


Reperage

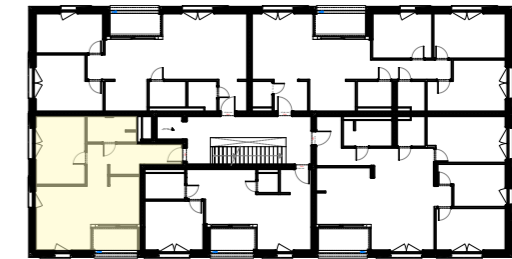


Bâtiment 1

Bâtiment 2

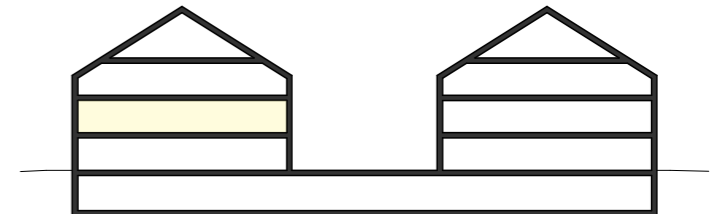

Appartement 104
2.5 pièces

Surface utile : 58 m²
Terrasse : 0 m²
Loggia : 5 m²
Surface pondérée : 60 m²

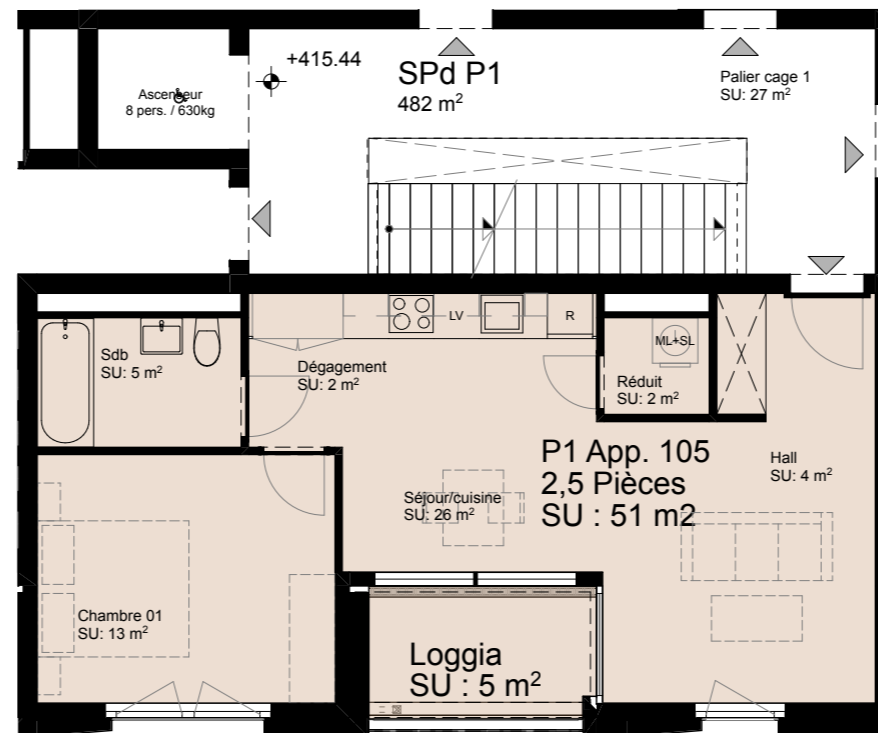


Reperage



Bâtiment 1

Bâtiment 2

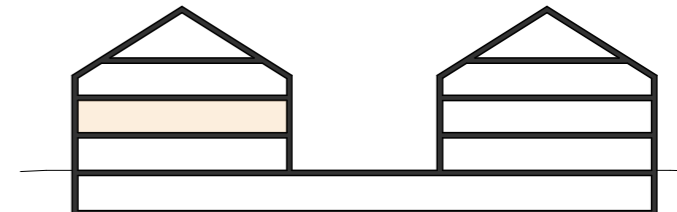


Appartement
1.5 pièces

105

Surface utile : 51 m²
Terrasse : 0 m²
Loggia : 5 m²
Surface pondérée : 53 m²



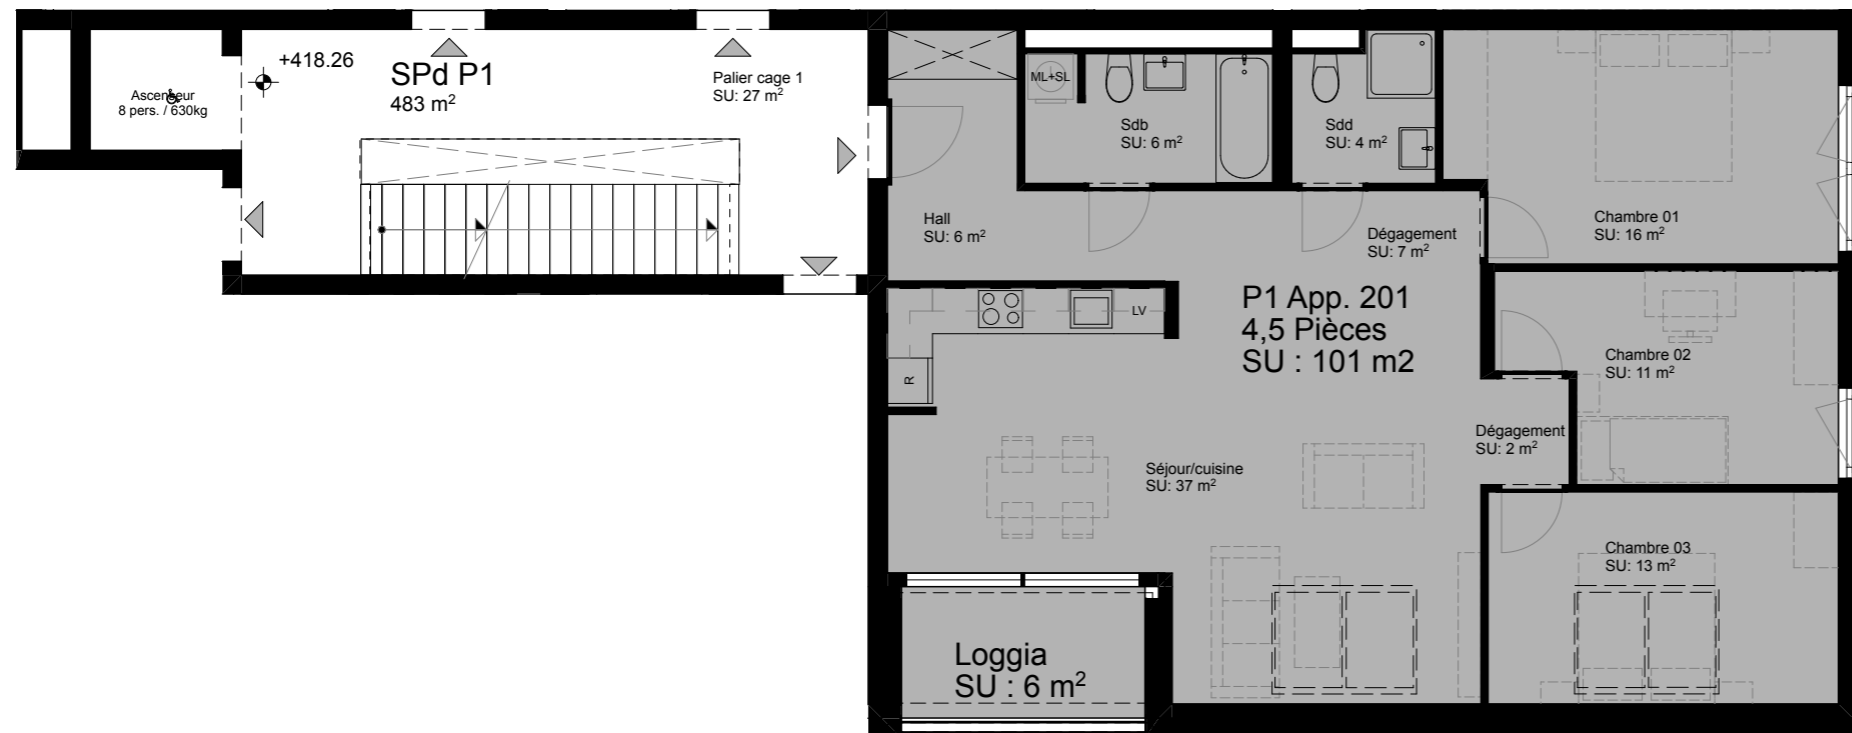


Reperage



Bâtiment 1

Bâtiment 2

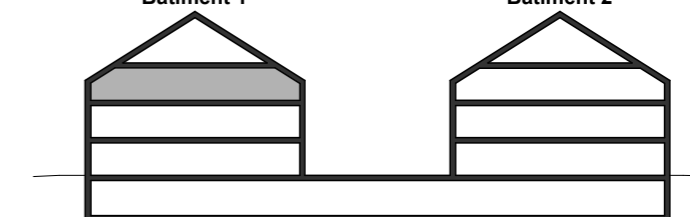


Appartement 201
4.5 pièces

Surface utile : 101 m²
Terrasse : 0 m²
Loggia : 6 m²
Surface pondérée : 104 m²



Reperage

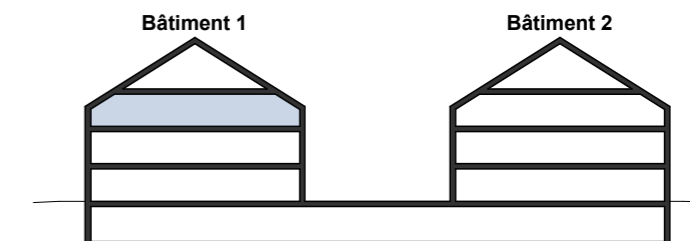


Appartement **202**
4.5 pièces

Surface utile : 98 m2
Terrasse : 0 m2
Loggia : 6 m2
Surface pondérée : 101 m2



Reperage

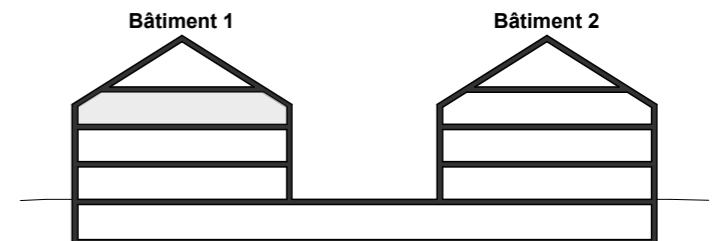

Appartement **203**
3.5 pièces

Surface utile : 81 m²
Terrasse : 0 m²
Loggia : 6 m²
Surface pondérée : 84 m²




Reperage



Bâtiment 1

Bâtiment 2

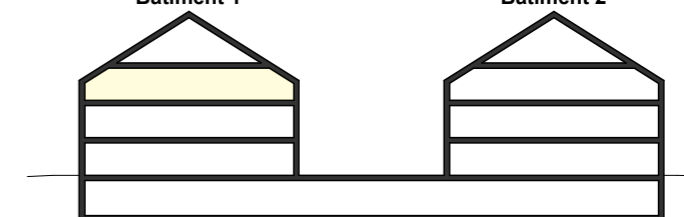

Appartement **204**
2.5 pièces

Surface utile : 58 m2
Terrasse : 0 m2
Loggia : 5 m2
Surface pondérée : 60 m2



ARCHITECTE

CCHE Lausanne SA
Rue du Grand-Pré 2b / - CP 320
CH-1000 LAUSANNE 16

Tél. +41 21 321 44 66
Fax. +41 21 321 44 69

www.cche.ch



Caisse intercommunale de pensions (CIP)
p.a Retraites Populaires



Retraites Populaires

Division immobilier | Service développement et réalisations Caroline 9
Rue Caroline 9 - CP 288
CH-1003 LAUSANNE


Tél. +41 21 348 21 11
www.retraitespopulaires.ch



18.10.21

PETIT BALE NORD

1:100
p20

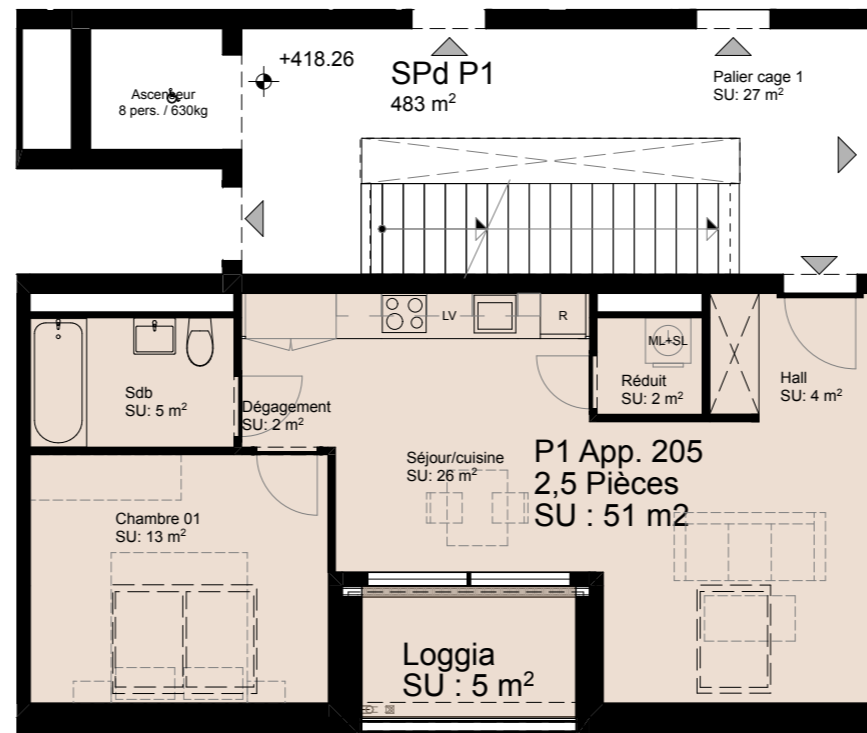


Reperage




Bâtiment 1

Bâtiment 2

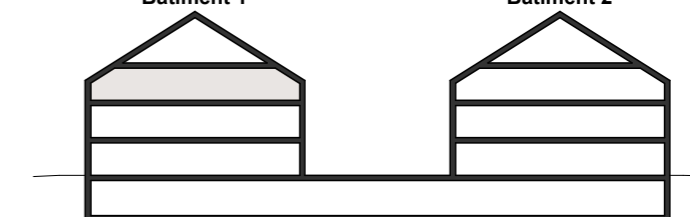


Appartement 205
1.5 pièces

Surface utile : 51 m²
Terrasse : 0 m²
Loggia : 5 m²
Surface pondérée : 53 m²

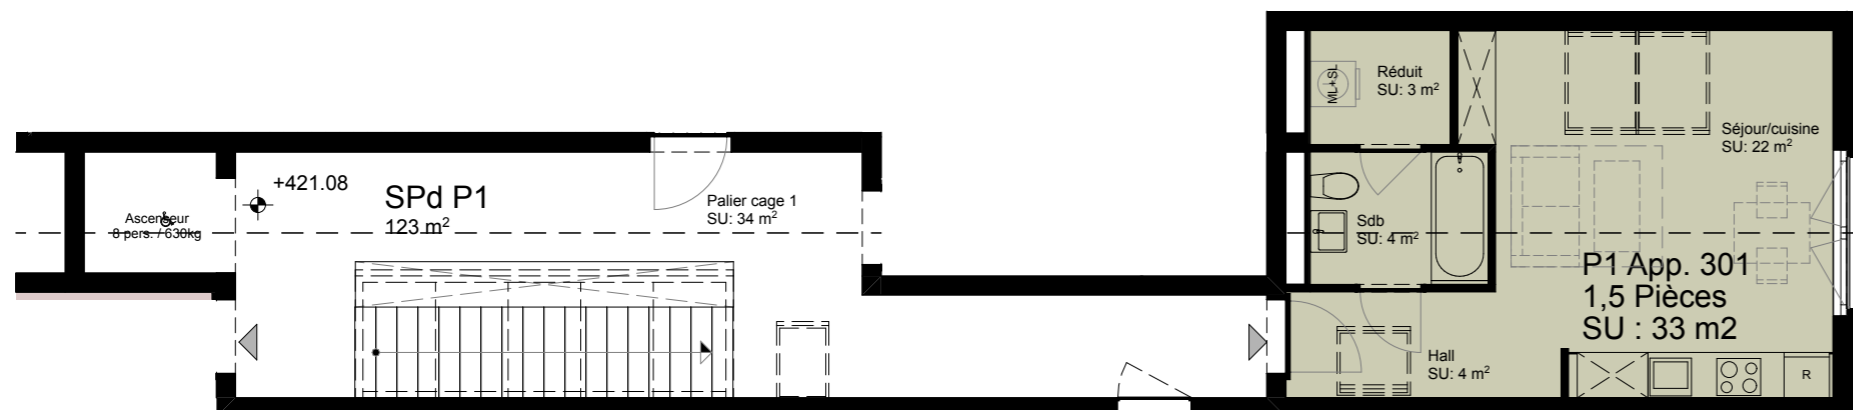


Reperage

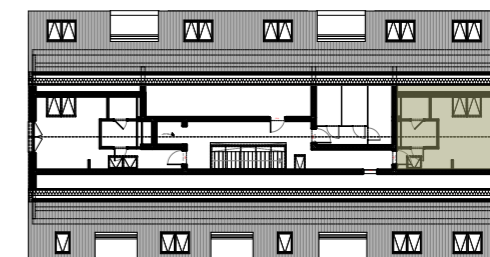


Bâtiment 1

Bâtiment 2

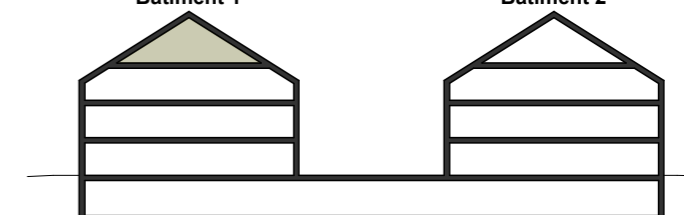

Appartement 301
1.5 pièces

Surface utile : 33 m²
Surface pondérée : 33 m²

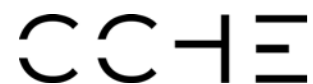

ARCHITECTE

CCHE Lausanne SA
Rue du Grand-Pré 2b / - CP 320
CH-1000 LAUSANNE 16

Tél. +41 21 321 44 66
Fax. +41 21 321 44 69

www.cche.ch



Caisse intercommunale de pensions (CIP)
p.a Retraites Populaires



Retraites Populaires

Division immobilier | Service développement et réalisations Caroline 9
Rue Caroline 9 - CP 288
CH-1003 LAUSANNE


Tél. +41 21 348 21 11
www.retraitespopulaires.ch




18.10.21

PETIT BALE NORD

1:100
p22

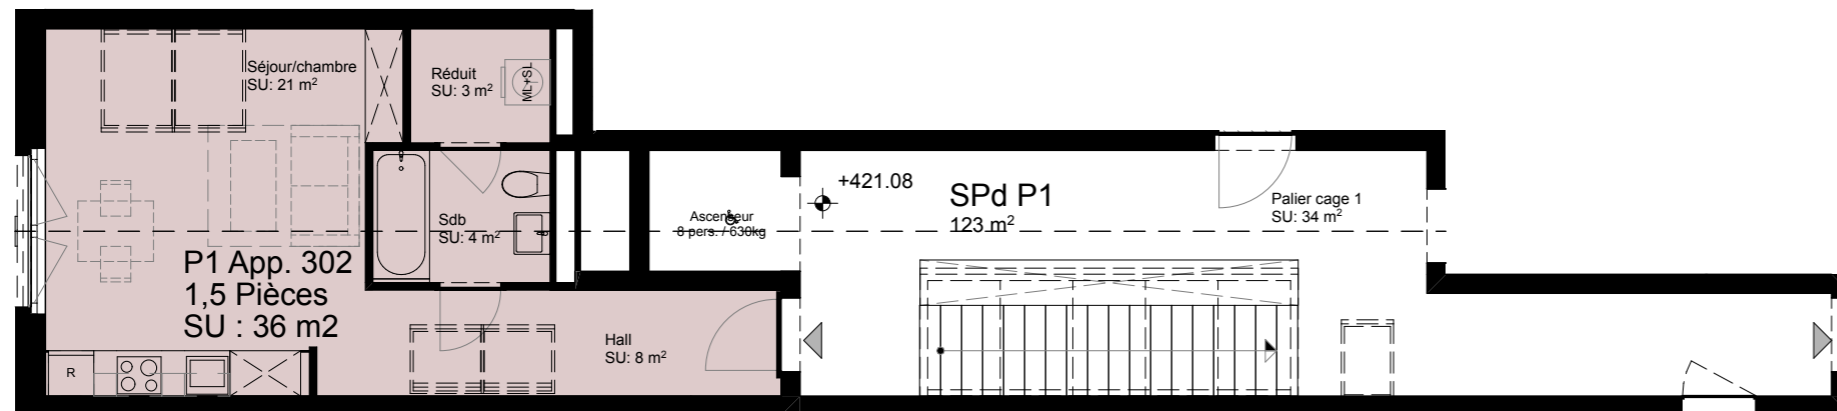


Reperage

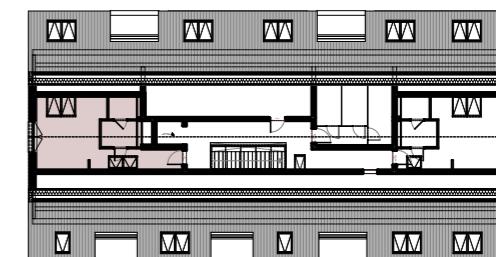

Bâtiment 1

Bâtiment 2

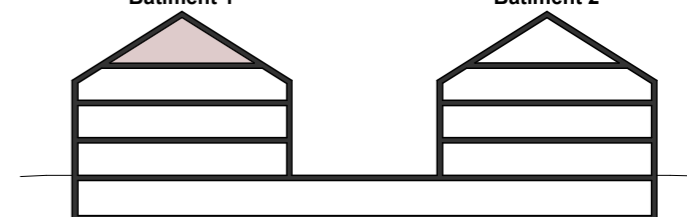

Appartement 302
1.5 pièces

Surface utile : 36 m²
Surface pondérée : 36 m²



ARCHITECTE

CCHE Lausanne SA
Rue du Grand-Pré 2b / - CP 320
CH-1000 LAUSANNE 16

Tél. +41 21 321 44 66
Fax. +41 21 321 44 69

www.cche.ch



Caisse intercommunale de pensions (CIP)
p.a Retraites Populaires



Retraites Populaires

Division immobilier | Service développement et réalisations Caroline 9
Rue Caroline 9 - CP 288
CH-1003 LAUSANNE

Tél. +41 21 348 21 11
www.retraitespopulaires.ch



18.10.21

PETIT BALE NORD

1:100
p23