




Reperage

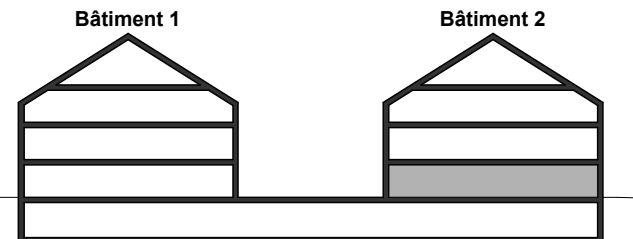

<b>Appartement</b>	<b>001</b>
4.5 pièces	
Surface utile :	101 m <sup>2</sup>
Terrasse :	3 m <sup>2</sup>
Loggia :	7 m <sup>2</sup>
Surface pondérée :	106 m <sup>2</sup>

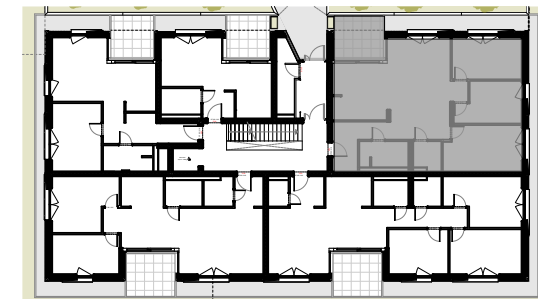

Reperage

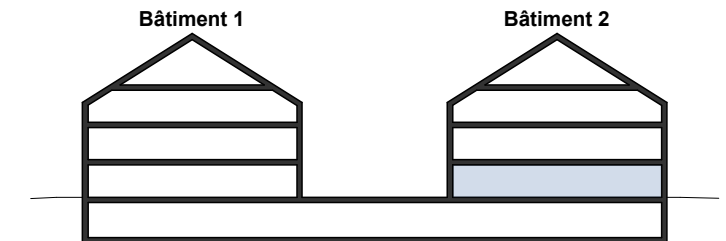


**Appartement 002**  
4.5 pièces

Surface utile : 98 m<sup>2</sup>  
Terrasse : 3 m<sup>2</sup>  
Loggia : 7 m<sup>2</sup>  
Surface pondérée : 103 m<sup>2</sup>



Reperage


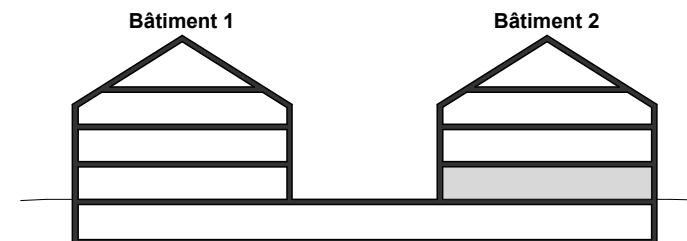


**Appartement 003**  
3.5 pièces

Surface utile : 81 m<sup>2</sup>  
Terrasse : 3 m<sup>2</sup>  
Loggia : 7 m<sup>2</sup>  
Surface pondérée : 86 m<sup>2</sup>




Reperage

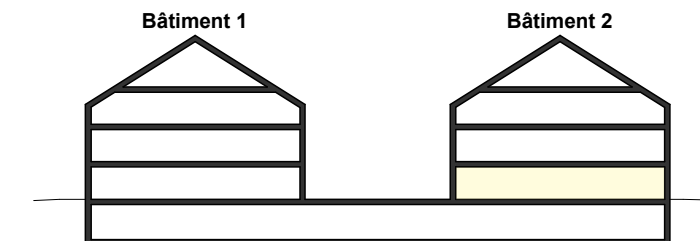
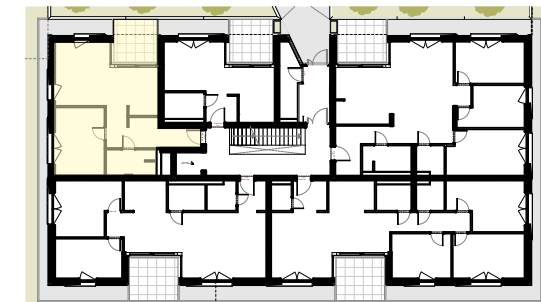


**Appartement 004**  
2.5 pièces

Surface utile : 58 m<sup>2</sup>  
Terrasse : 28 m<sup>2</sup>  
Loggia : 6 m<sup>2</sup>  
Surface pondérée : 62 m<sup>2</sup>

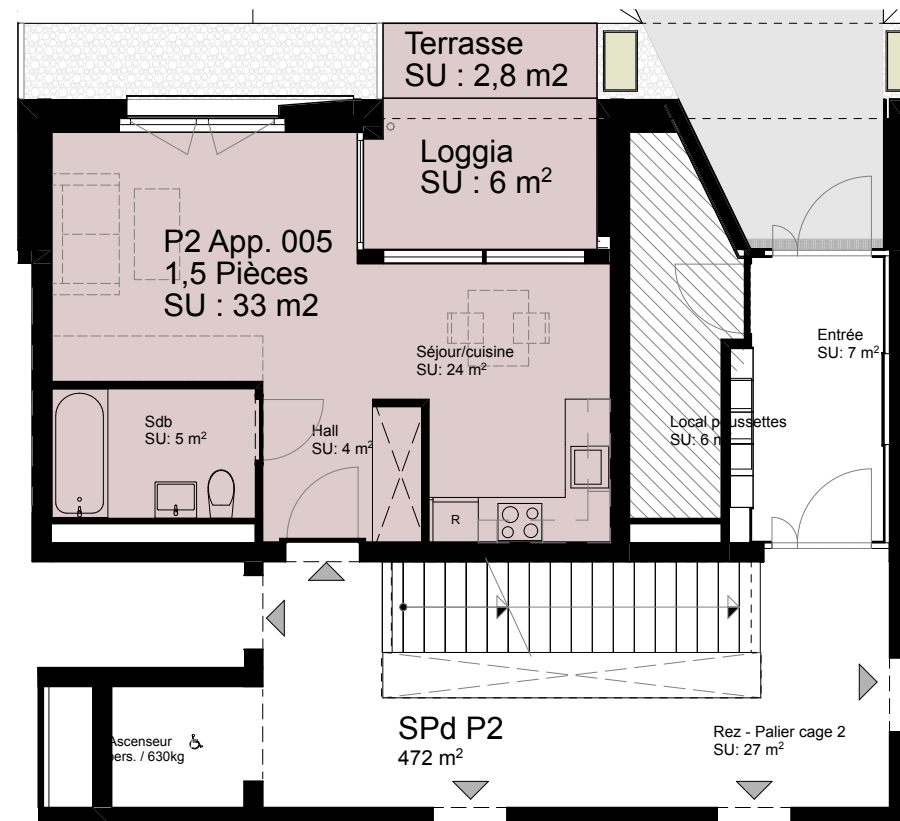


Reperage

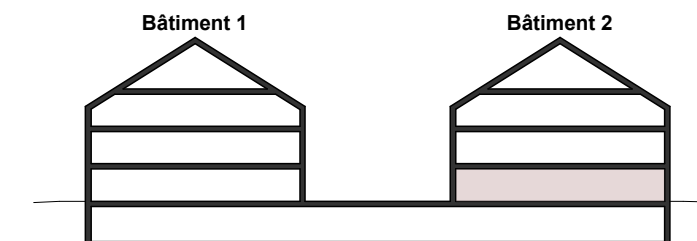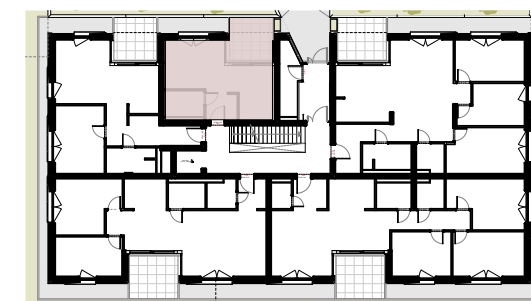


**Appartement 005**  
1.5 pièces

Surface utile : 33 m<sup>2</sup>  
Terrasse : 2.8 m<sup>2</sup>  
Loggia : 6 m<sup>2</sup>  
Surface pondérée : 37 m<sup>2</sup>

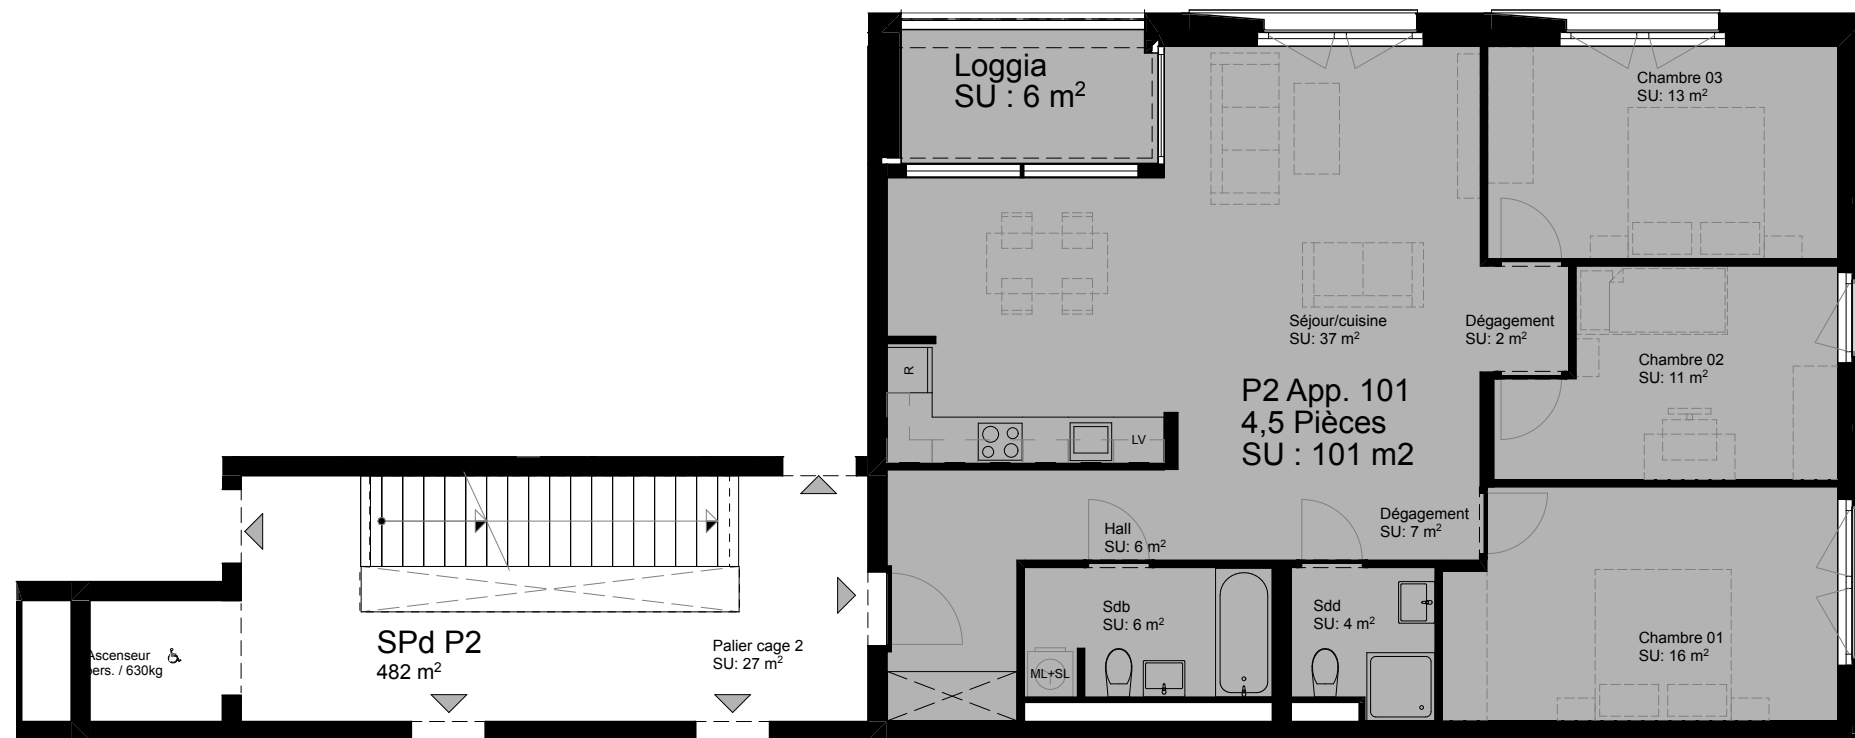


Reperage

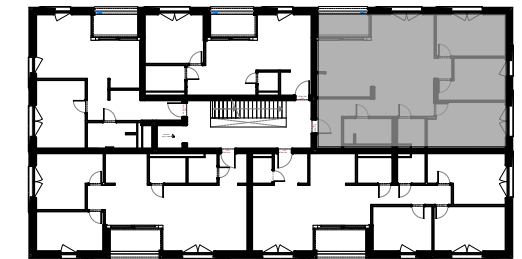

Bâtiment 1

Bâtiment 2

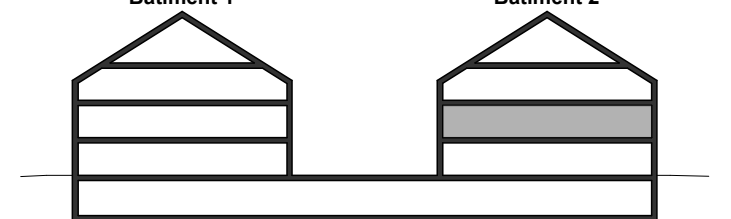


**Appartement 101**  
4.5 pièces

Surface utile : 101 m<sup>2</sup>  
Terrasse : 0 m<sup>2</sup>  
Loggia : 6 m<sup>2</sup>  
Surface pondérée : 104 m<sup>2</sup>



Reperage

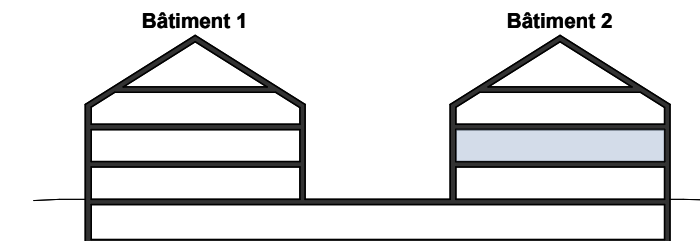


**Appartement 102**  
4.5 pièces

Surface utile : 98 m<sup>2</sup>  
Terrasse : 0 m<sup>2</sup>  
Loggia : 6 m<sup>2</sup>  
Surface pondérée : 101 m<sup>2</sup>



Reperage

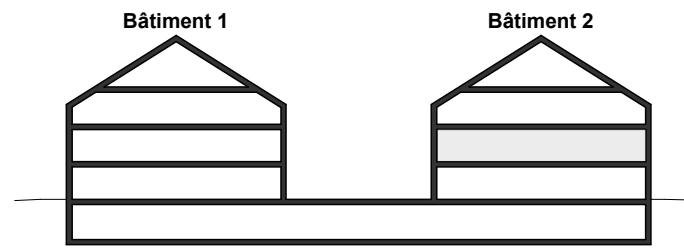

**Appartement 103**  
3.5 pièces

Surface utile : 81 m<sup>2</sup>  
Terrasse : 0 m<sup>2</sup>  
Loggia : 6 m<sup>2</sup>  
Surface pondérée : 84 m<sup>2</sup>



ARCHITECTE

CCHE Lausanne SA  
Rue du Grand-Pré 2b / - CP 320  
CH-1000 LAUSANNE 16

Tél. +41 21 321 44 66

Fax. +41 21 321 44 69

www.cche.ch



Caisse intercommunale de pensions (CIP)  
p.a Retraites Populaires



Retraites Populaires

Division immobilier | Service développement et réalisations  
Caroline 9  
Rue Caroline 9 - CP 288  
CH-1003 LAUSANNE

Tél. +41 21 348 21 11

www.retraitespopulaires.ch




18.10.21

PETIT BALE NORD

1:100  
p31



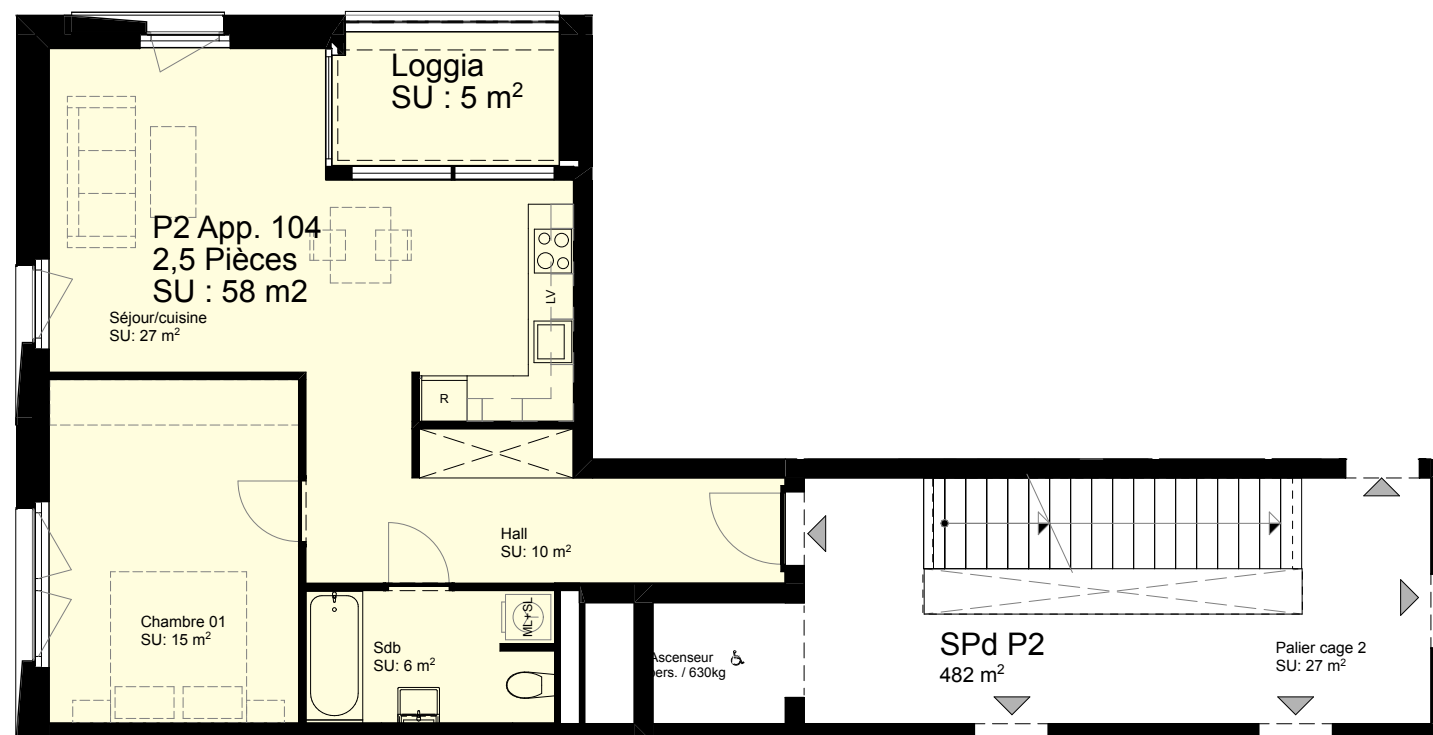


Reperage




Bâtiment 1

Bâtiment 2

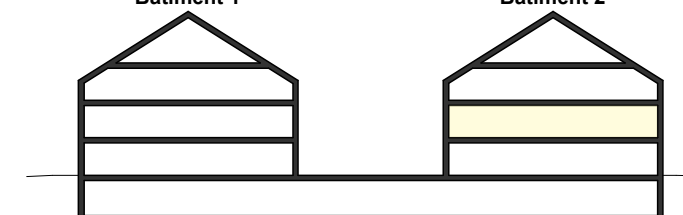


**Appartement 104**  
2.5 pièces

Surface utile : 58 m<sup>2</sup>  
Terrasse : 0 m<sup>2</sup>  
Loggia : 5 m<sup>2</sup>  
Surface pondérée : 60 m<sup>2</sup>

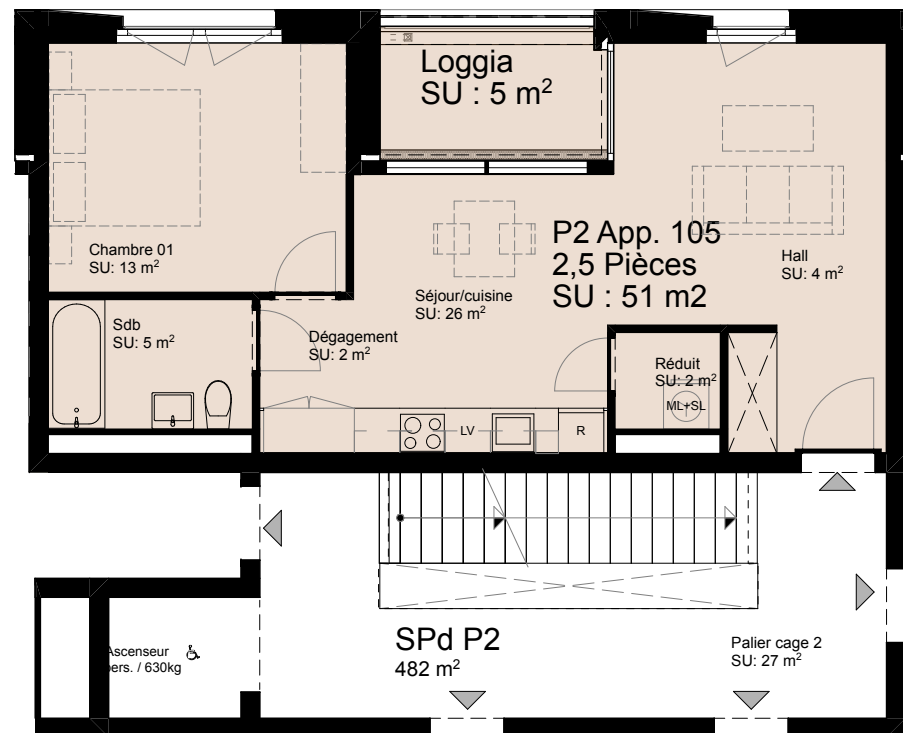


Reperage

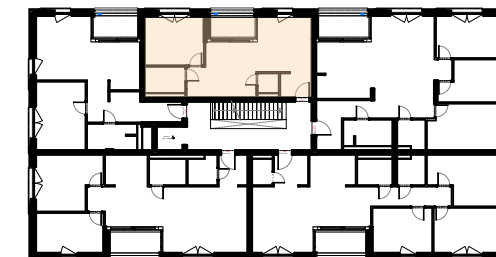

Bâtiment 1

Bâtiment 2

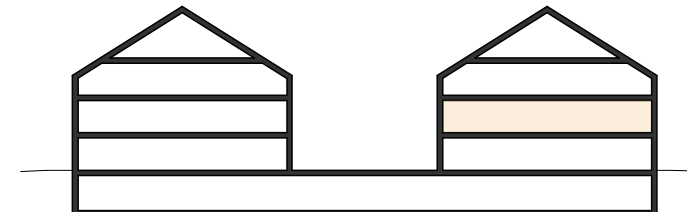



**Appartement**  
1.5 pièces

**105**

Surface utile : 51 m<sup>2</sup>  
Terrasse : 0 m<sup>2</sup>  
Loggia : 5 m<sup>2</sup>  
Surface pondérée : 53 m<sup>2</sup>




Reperage

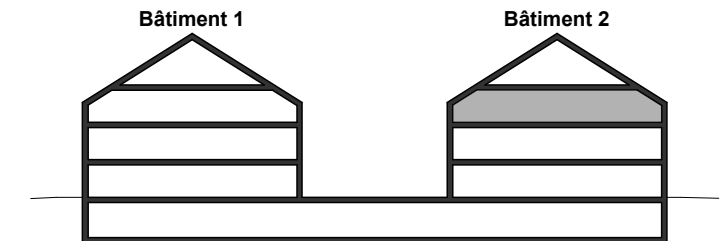
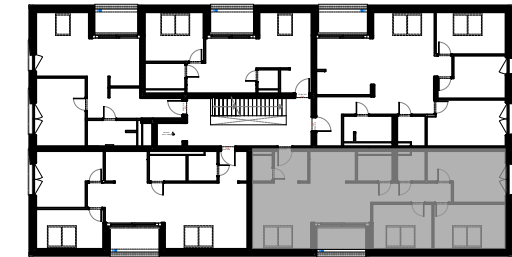


**Appartement 201**  
4.5 pièces

Surface utile : 101 m<sup>2</sup>  
Terrasse : 0 m<sup>2</sup>  
Loggia : 6 m<sup>2</sup>  
Surface pondérée : 104 m<sup>2</sup>

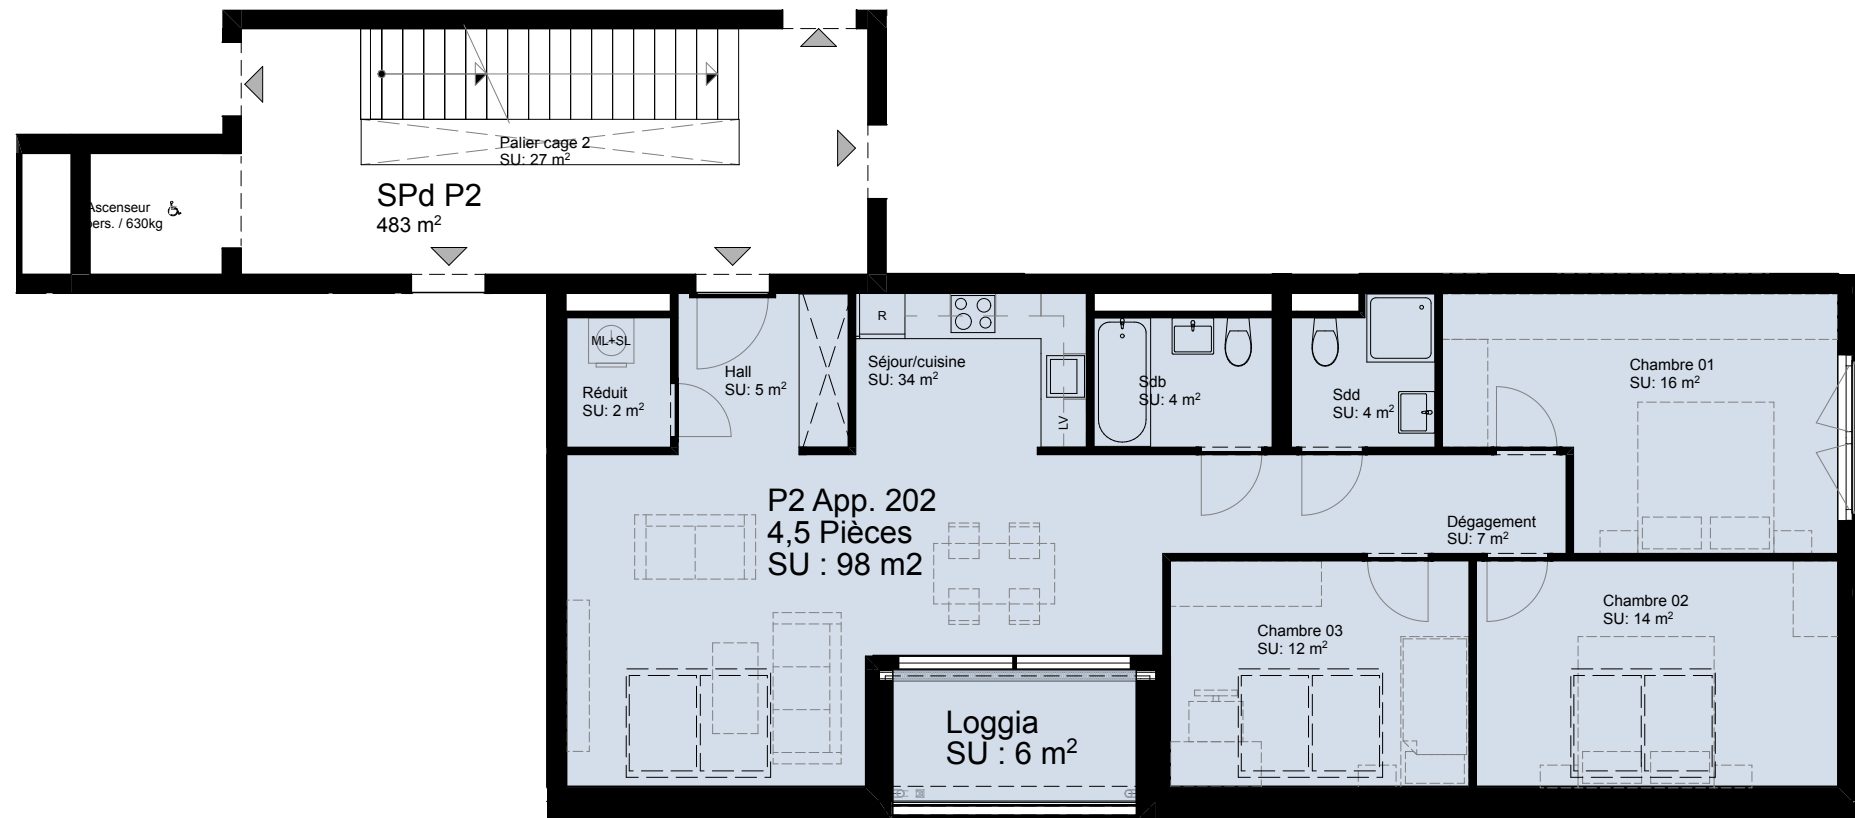


Reperage

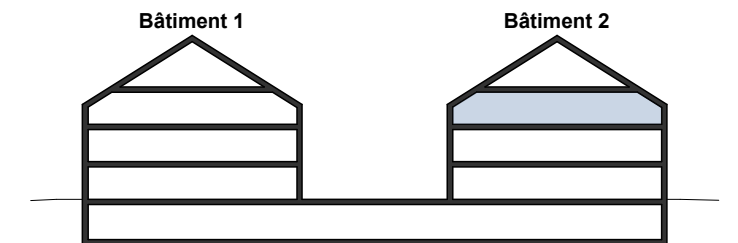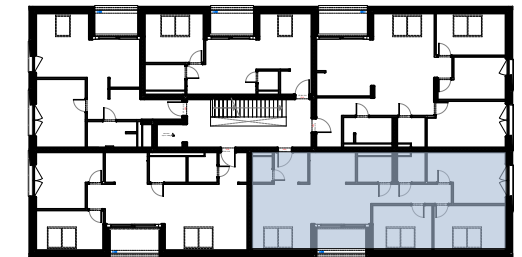


**Appartement 202**  
4.5 pièces

Surface utile : 98 m<sup>2</sup>  
Terrasse : 0 m<sup>2</sup>  
Loggia : 6 m<sup>2</sup>  
Surface pondérée : 101 m<sup>2</sup>

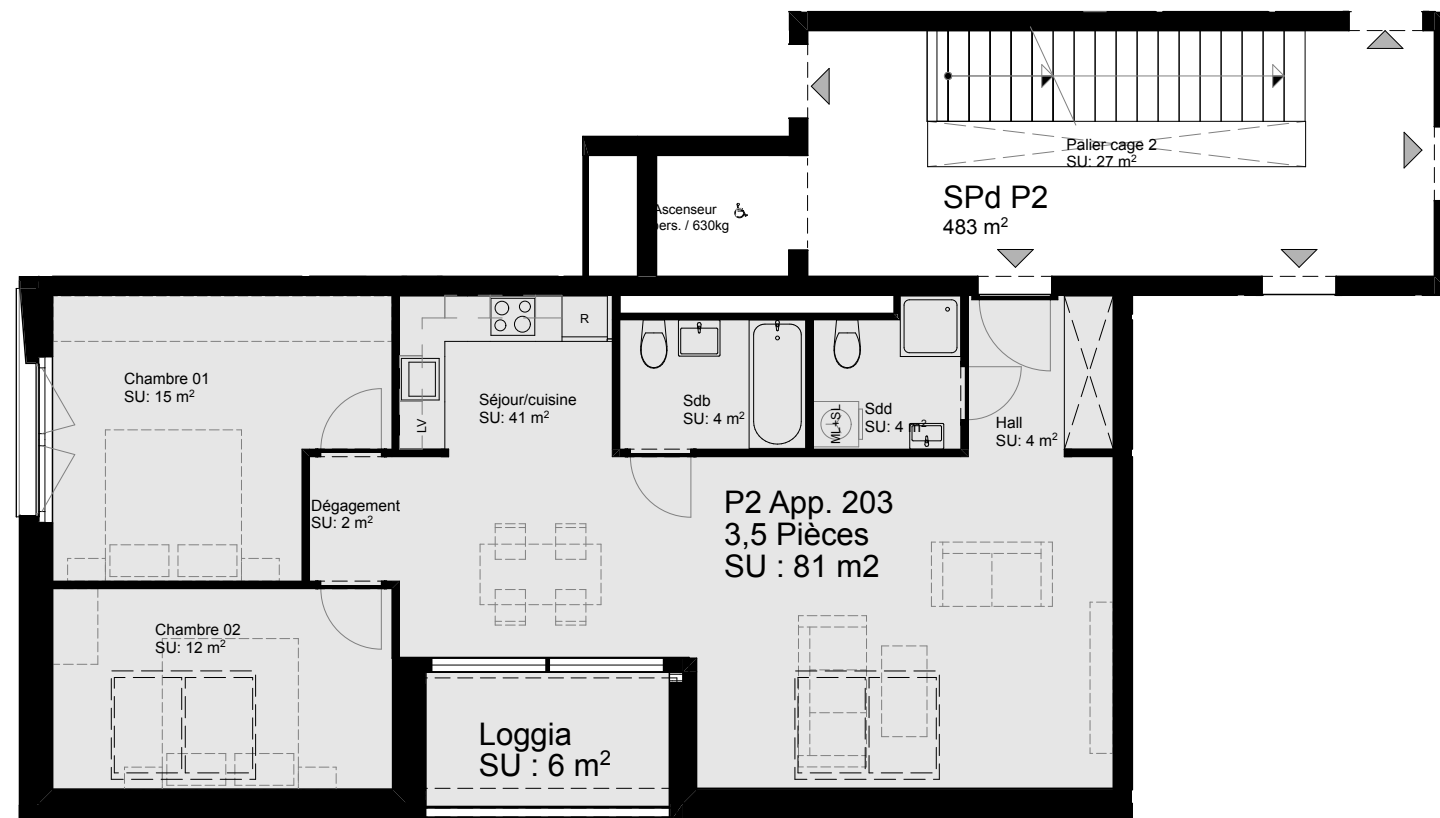

Reperage

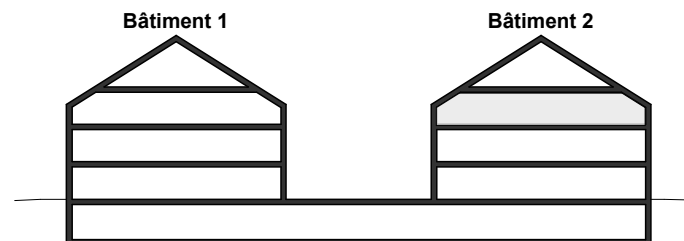

**Appartement 203**  
3.5 pièces

Surface utile : 81 m<sup>2</sup>  
Terrasse : 0 m<sup>2</sup>  
Loggia : 6 m<sup>2</sup>  
Surface pondérée : 84 m<sup>2</sup>




Reperage



Bâtiment 1

Bâtiment 2

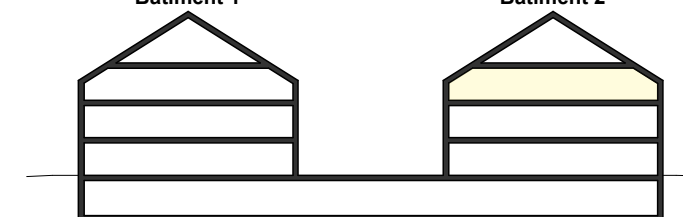

**Appartement**                      **204**  
2.5 pièces

Surface utile :                      58 m<sup>2</sup>  
Terrasse :                              0 m<sup>2</sup>  
Loggia :                                5 m<sup>2</sup>  
Surface pondérée :                60 m<sup>2</sup>



ARCHITECTE

CCHE Lausanne SA  
Rue du Grand-Pré 2b / - CP 320  
CH-1000 LAUSANNE 16

Tél. +41 21 321 44 66  
Fax. +41 21 321 44 69

www.cche.ch



Caisse intercommunale de pensions  
(CIP)  
p.a Retraites Populaires



Retraites Populaires

Division immobilier | Service développement et  
réalisations Caroline 9  
Rue Caroline 9 - CP 288  
CH-1003 LAUSANNE


Tél. +41 21 348 21 11  
www.retraitespopulaires.ch





18.10.21

**PETIT BALE NORD**

1:100  
p37

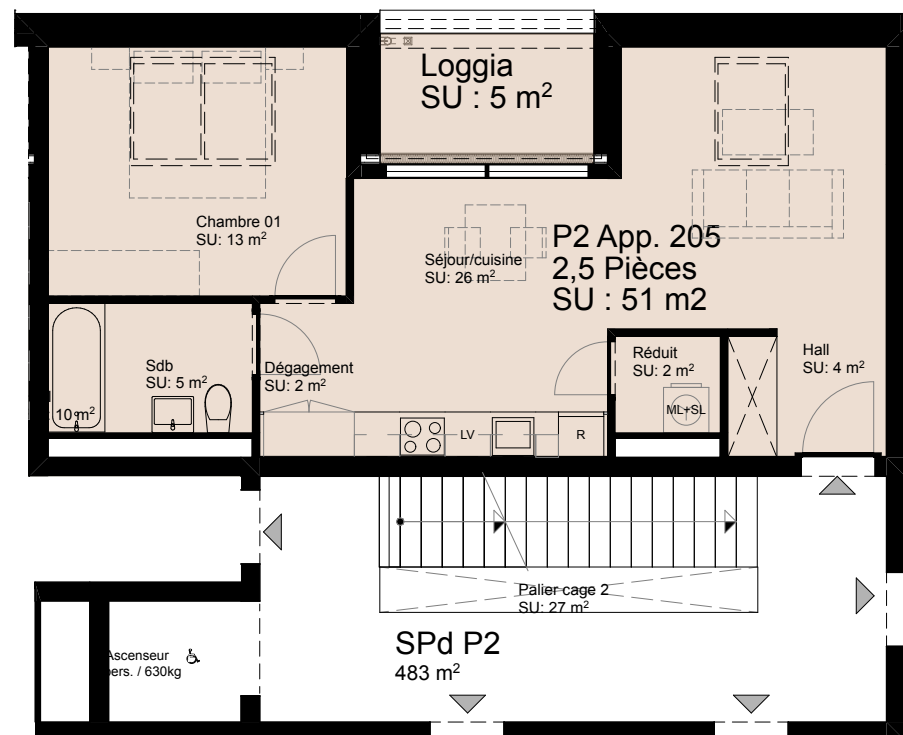


Reperage

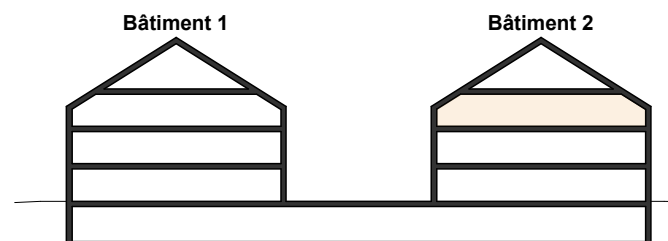
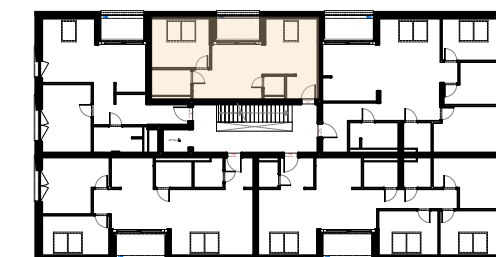


**Appartement 205**  
1.5 pièces

Surface utile : 51 m<sup>2</sup>  
Terrasse : 0 m<sup>2</sup>  
Loggia : 5 m<sup>2</sup>  
Surface pondérée : 53 m<sup>2</sup>

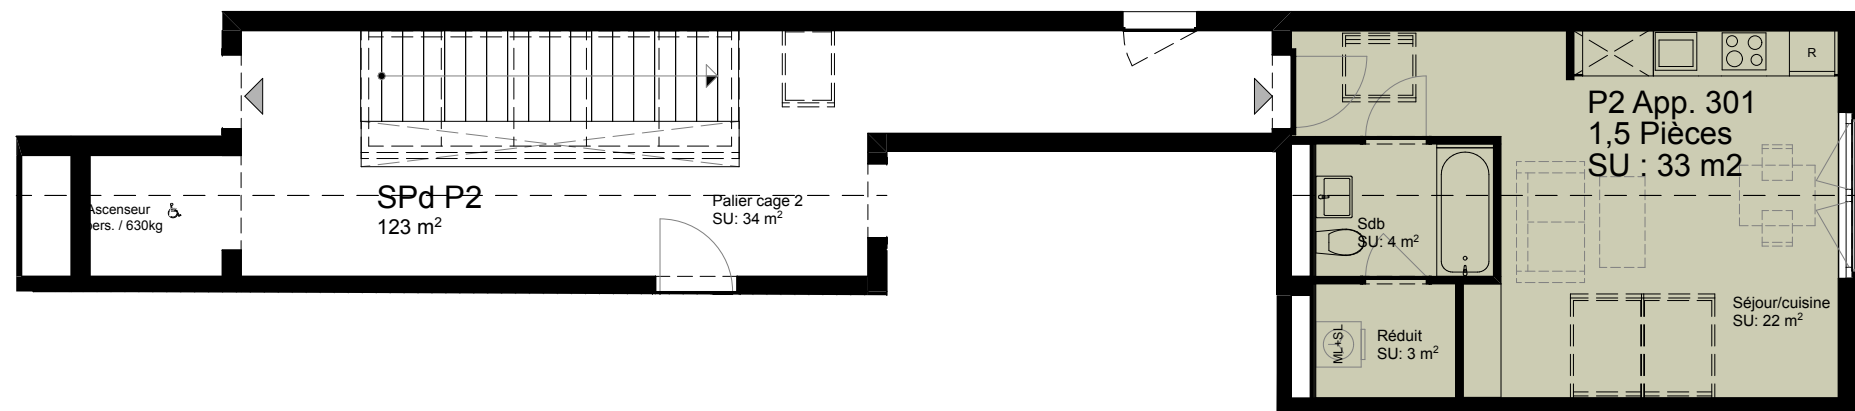

Reperage

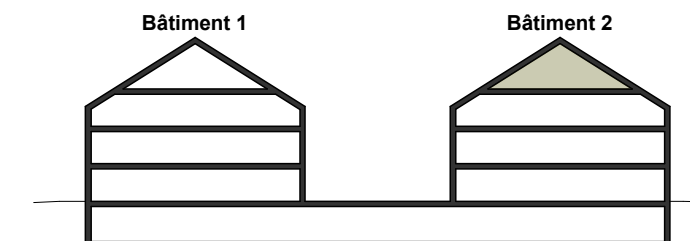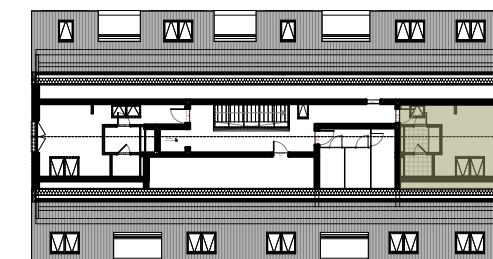

<b>Appartement</b>	<b>301</b>
1.5 pièces	
Surface utile :	33 m <sup>2</sup>
Surface pondérée :	33 m <sup>2</sup>



ARCHITECTE

CCHE Lausanne SA  
Rue du Grand-Pré 2b / - CP 320  
CH-1000 LAUSANNE 16

Tél. +41 21 321 44 66  
Fax. +41 21 321 44 69

www.cche.ch



Caisse intercommunale de pensions (CIP)  
p.a Retraites Populaires



Retraites Populaires

Division immobilier | Service développement et réalisations  
Caroline 9  
Rue Caroline 9 - CP 288  
CH-1003 LAUSANNE

Tél. +41 21 348 21 11  
www.retraitespopulaires.ch




18.10.21

PETIT BALE NORD


1:100  
p39



# Bâtiment P2 34B - Appartement 302

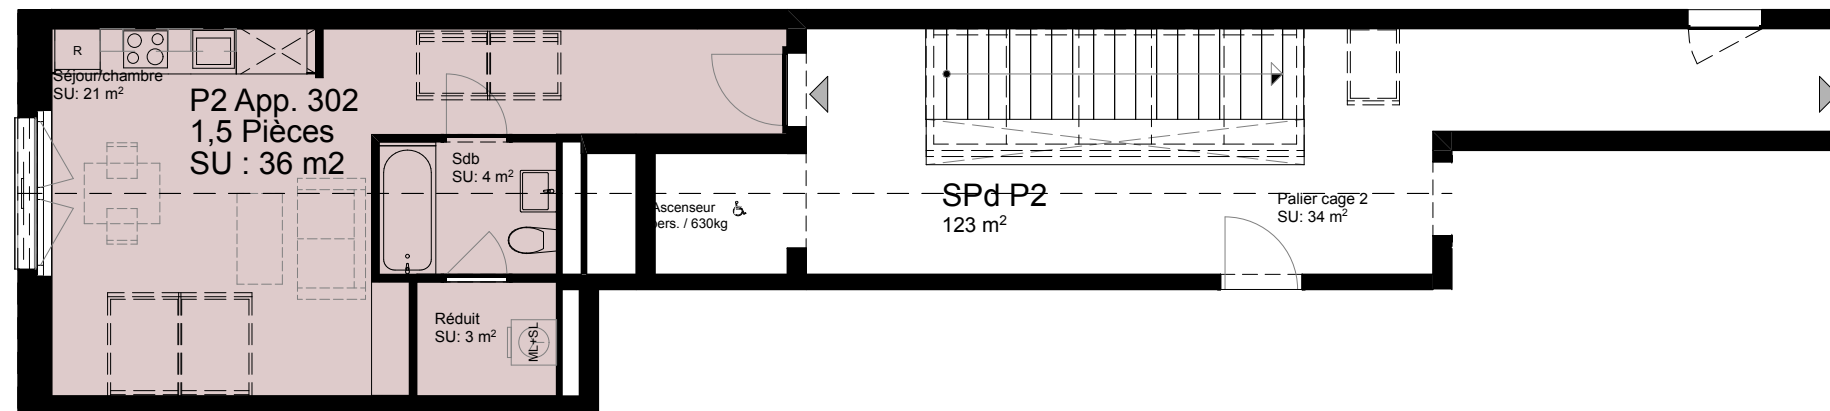


Reperage

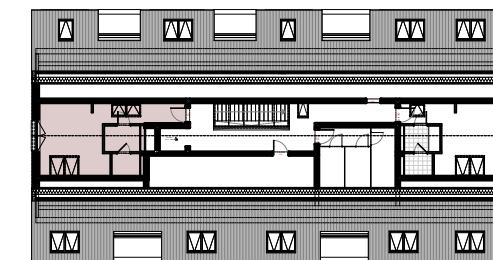

Bâtiment 1

Bâtiment 2

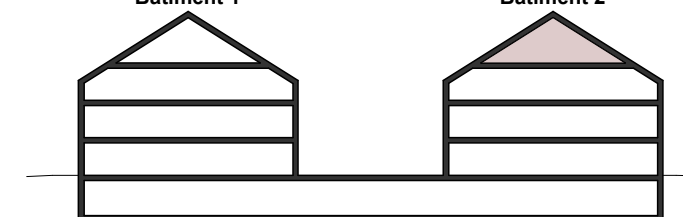

**Appartement**  
1.5 pièces

**302**

Surface utile : 36 m<sup>2</sup>  
Surface pondérée : 36 m<sup>2</sup>



ARCHITECTE

CCHÉ Lausanne SA  
Rue du Grand-Pré 2b / - CP 320  
CH-1000 LAUSANNE 16

Tél. +41 21 321 44 66  
Fax. +41 21 321 44 69

www.cche.ch



Caisse intercommunale de pensions  
(CIP)  
p.a Retraites Populaires



Retraites Populaires

Division immobilier | Service développement et  
réalisations Caroline 9  
Rue Caroline 9 - CP 288  
CH-1003 LAUSANNE

Tél. +41 21 348 21 11  
www.retraitespopulaires.ch



18.10.21

**PETIT BALE NORD**

1:100  
p40