

# 2190

**MONT-TENDRE 22**

**PAYERNE**

**SOUS-SOL**

Echelle	1:100	Format	-
Parcelle	5453	Dessin	phs
Date	29.12.2015	Modifié	-



20

22

0 1 m 5 m



**2190**

**MONT-TENDRE 22**

**PAYERNE**

**REZ-DE-CHAUSSEE**

Echelle	1:100	Format	-
Parcelle	5453	Dessin	phs
Date	29.12.2015	Modifié	-




20

**22**

22

0 1 m 5 m

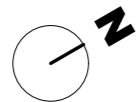


2190

MONT-TENDRE 22

PAYERNE

ETAGE 1


Echelle	1:100	Format	-
Parcelle	5453	Dessin	phs
Date	29.12.2015	Modifié	-

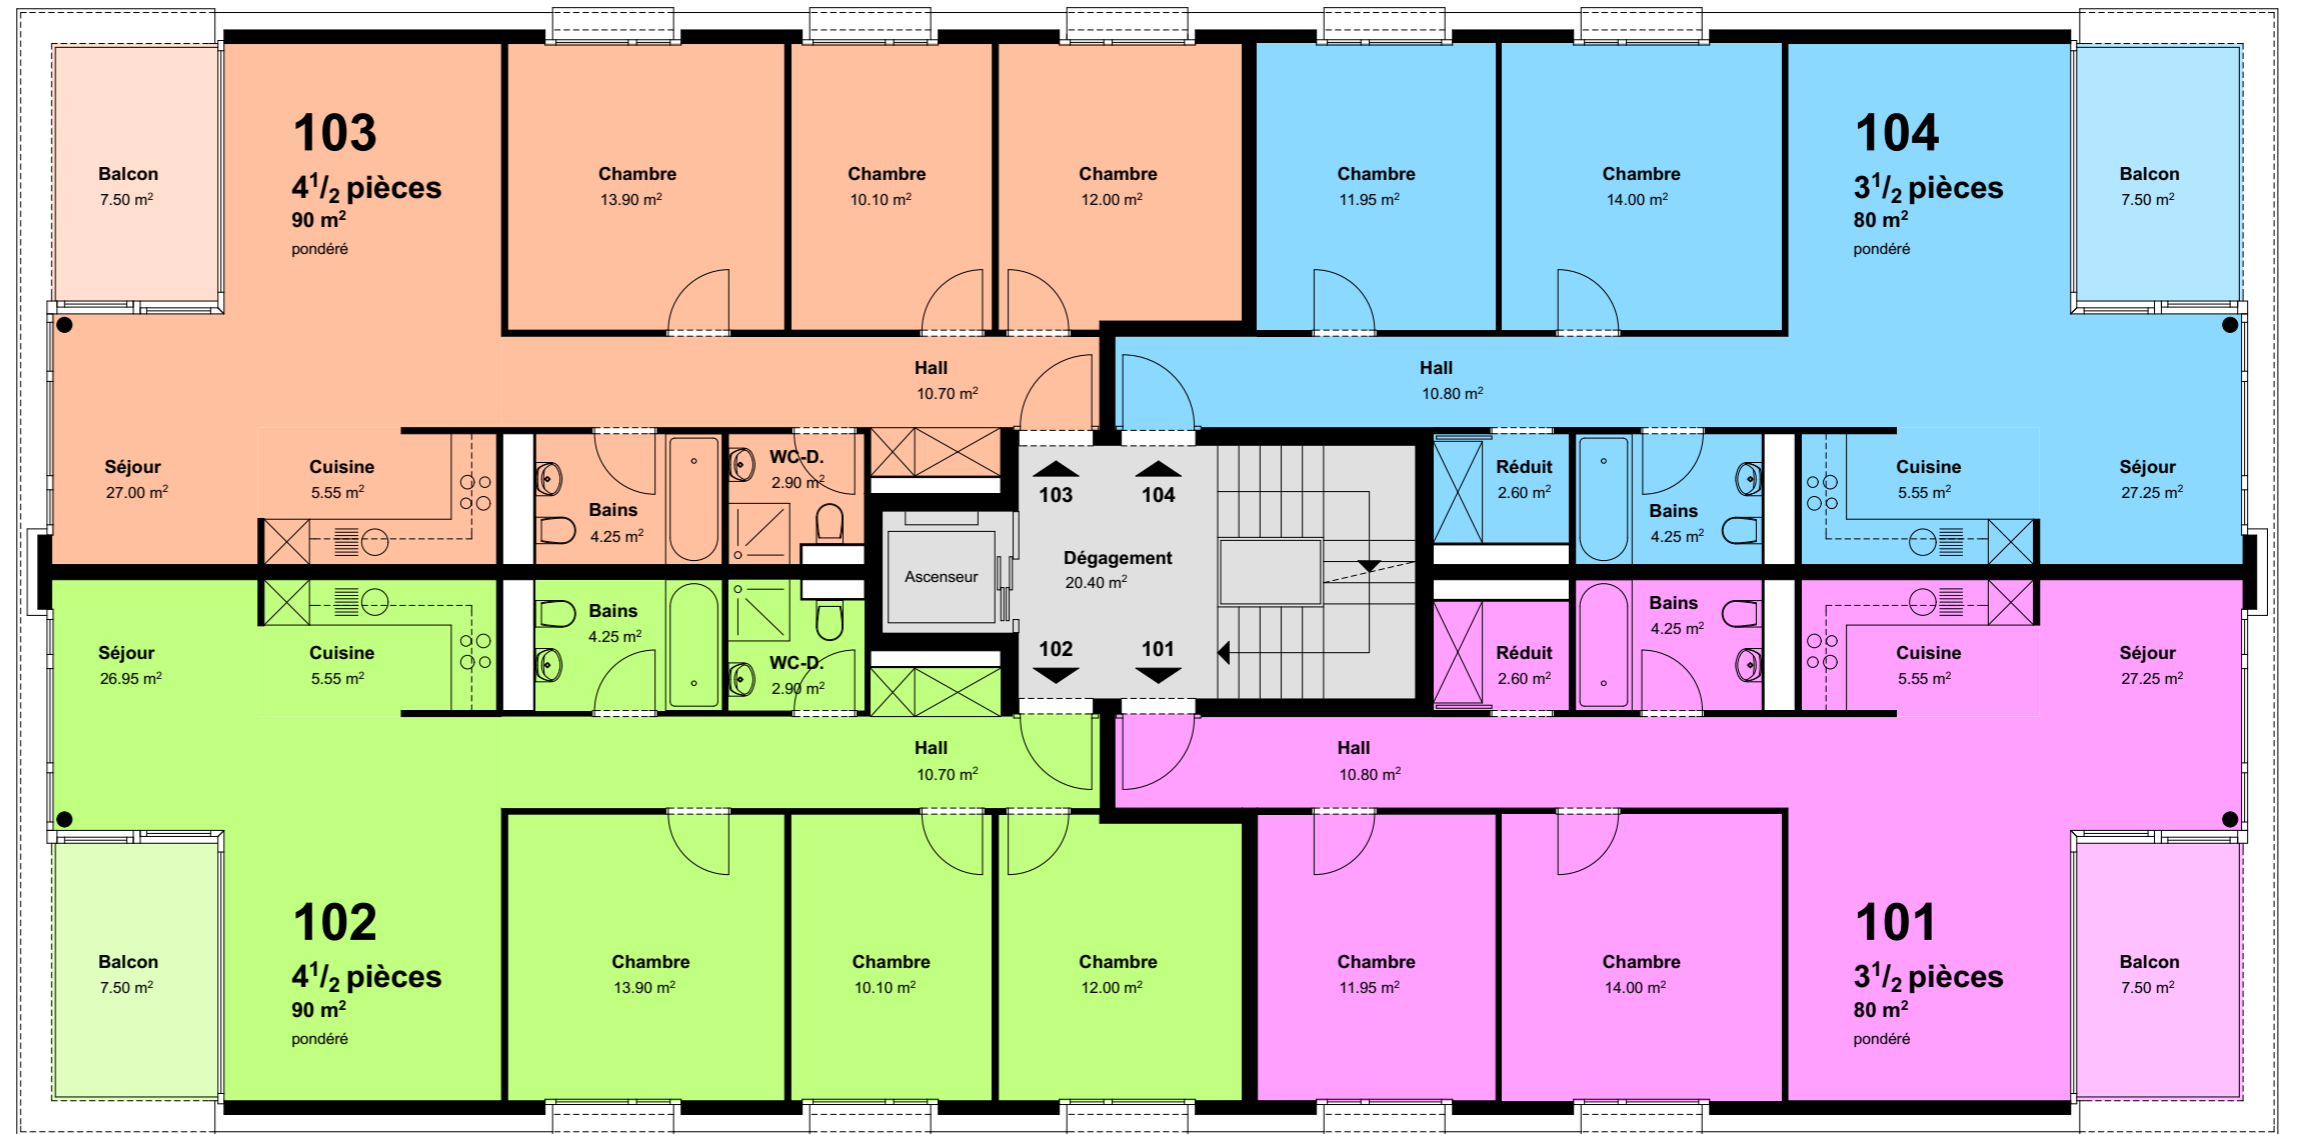

20

22

0 1 m 5 m

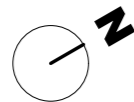

# 2190

MONT-TENDRE 22

PAYERNE

ETAGE 2


Echelle	1:100	Format	-
Parcelle	5453	Dessin	phs
Date	29.12.2015	Modifié	-



20

22

0 1 m 5 m

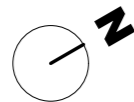

2190

MONT-TENDRE 22

PAYERNE

ETAGE 3


Echelle	1:100	Format	-
Parcelle	5453	Dessin	phs
Date	29.12.2015	Modifié	-



20

22

0 1 m 5 m

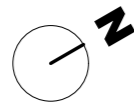

# 2190

MONT-TENDRE 20

PAYERNE

SOUS-SOL

Echelle	1:100	Format	-
Parcelle	5453	Dessin	phs
Date	29.12.2015	Modifié	-

20

22

0 1 m 5 m



**2190**

**MONT-TENDRE 20**

**PAYERNE**


**REZ-DE-CHAUSSEE**

Echelle	1:100	Format	-
Parcelle	5453	Dessin	phs
Date	29.12.2015	Modifié	-

20

22

0 1 m 5 m

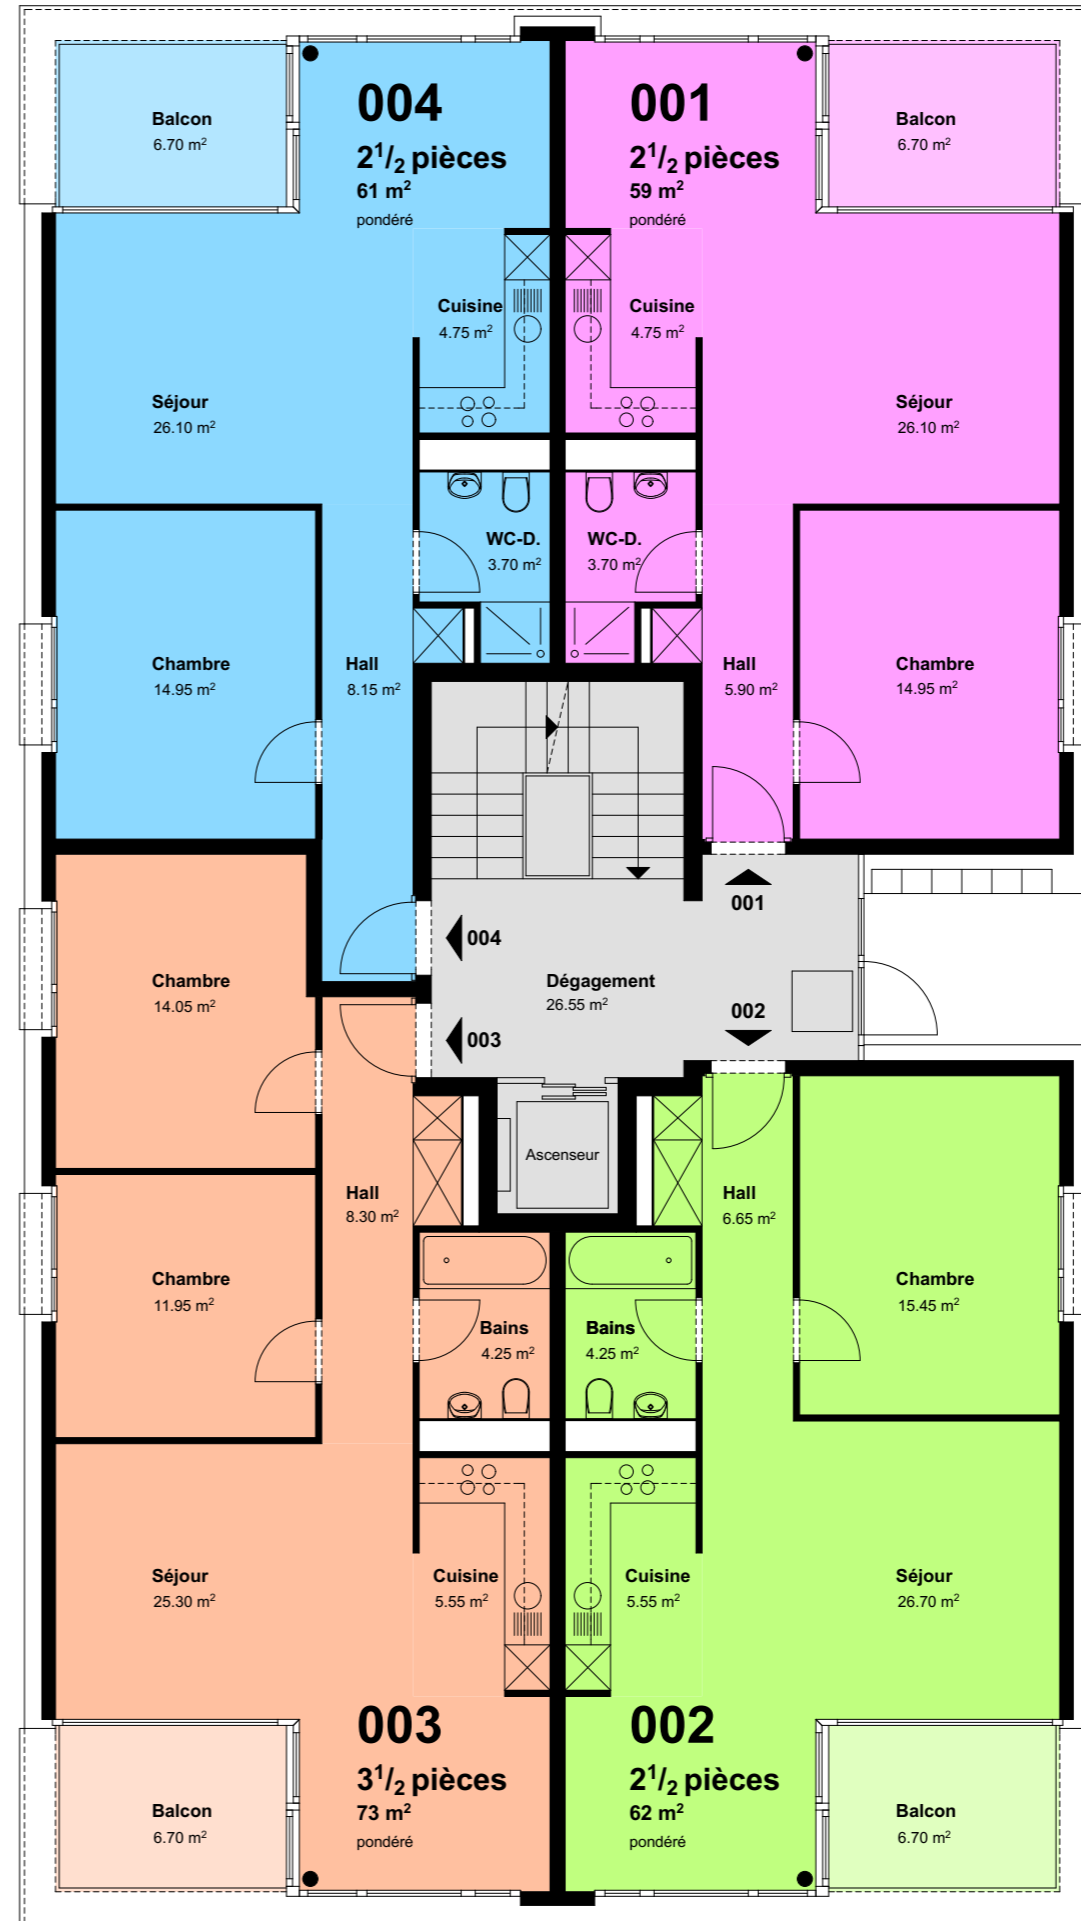

2190

MONT-TENDRE 20

PAYERNE



ETAGE 1

Echelle	1:100	Format	-
Parcelle	5453	Dessin	phs
Date	29.12.2015	Modifié	-

20

22

0 1 m 5 m

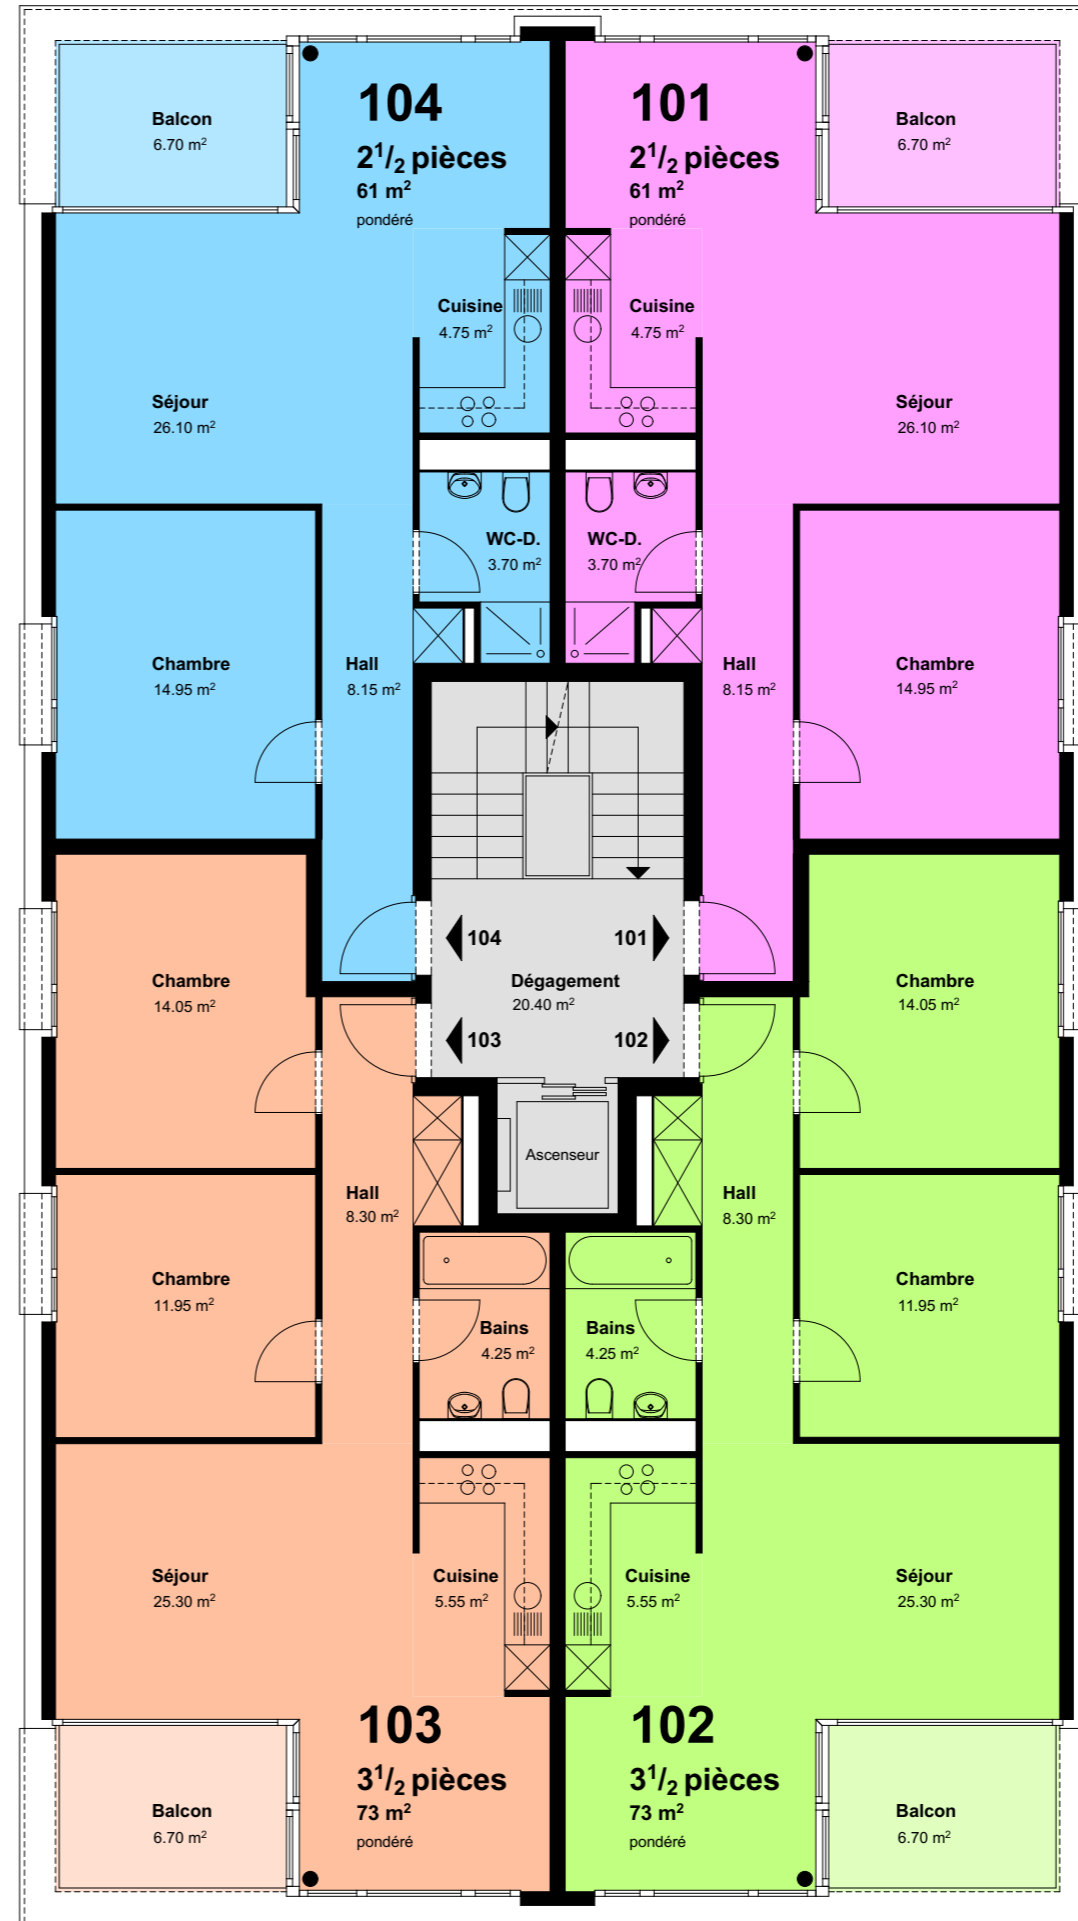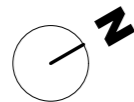



**2190**

**MONT-TENDRE 20**

**PAYERNE**



**ETAGE 2**

Echelle	1:100	Format	-
Parcelle	5453	Dessin	phs
Date	29.12.2015	Modifié	-

20

22

0 1 m 5 m

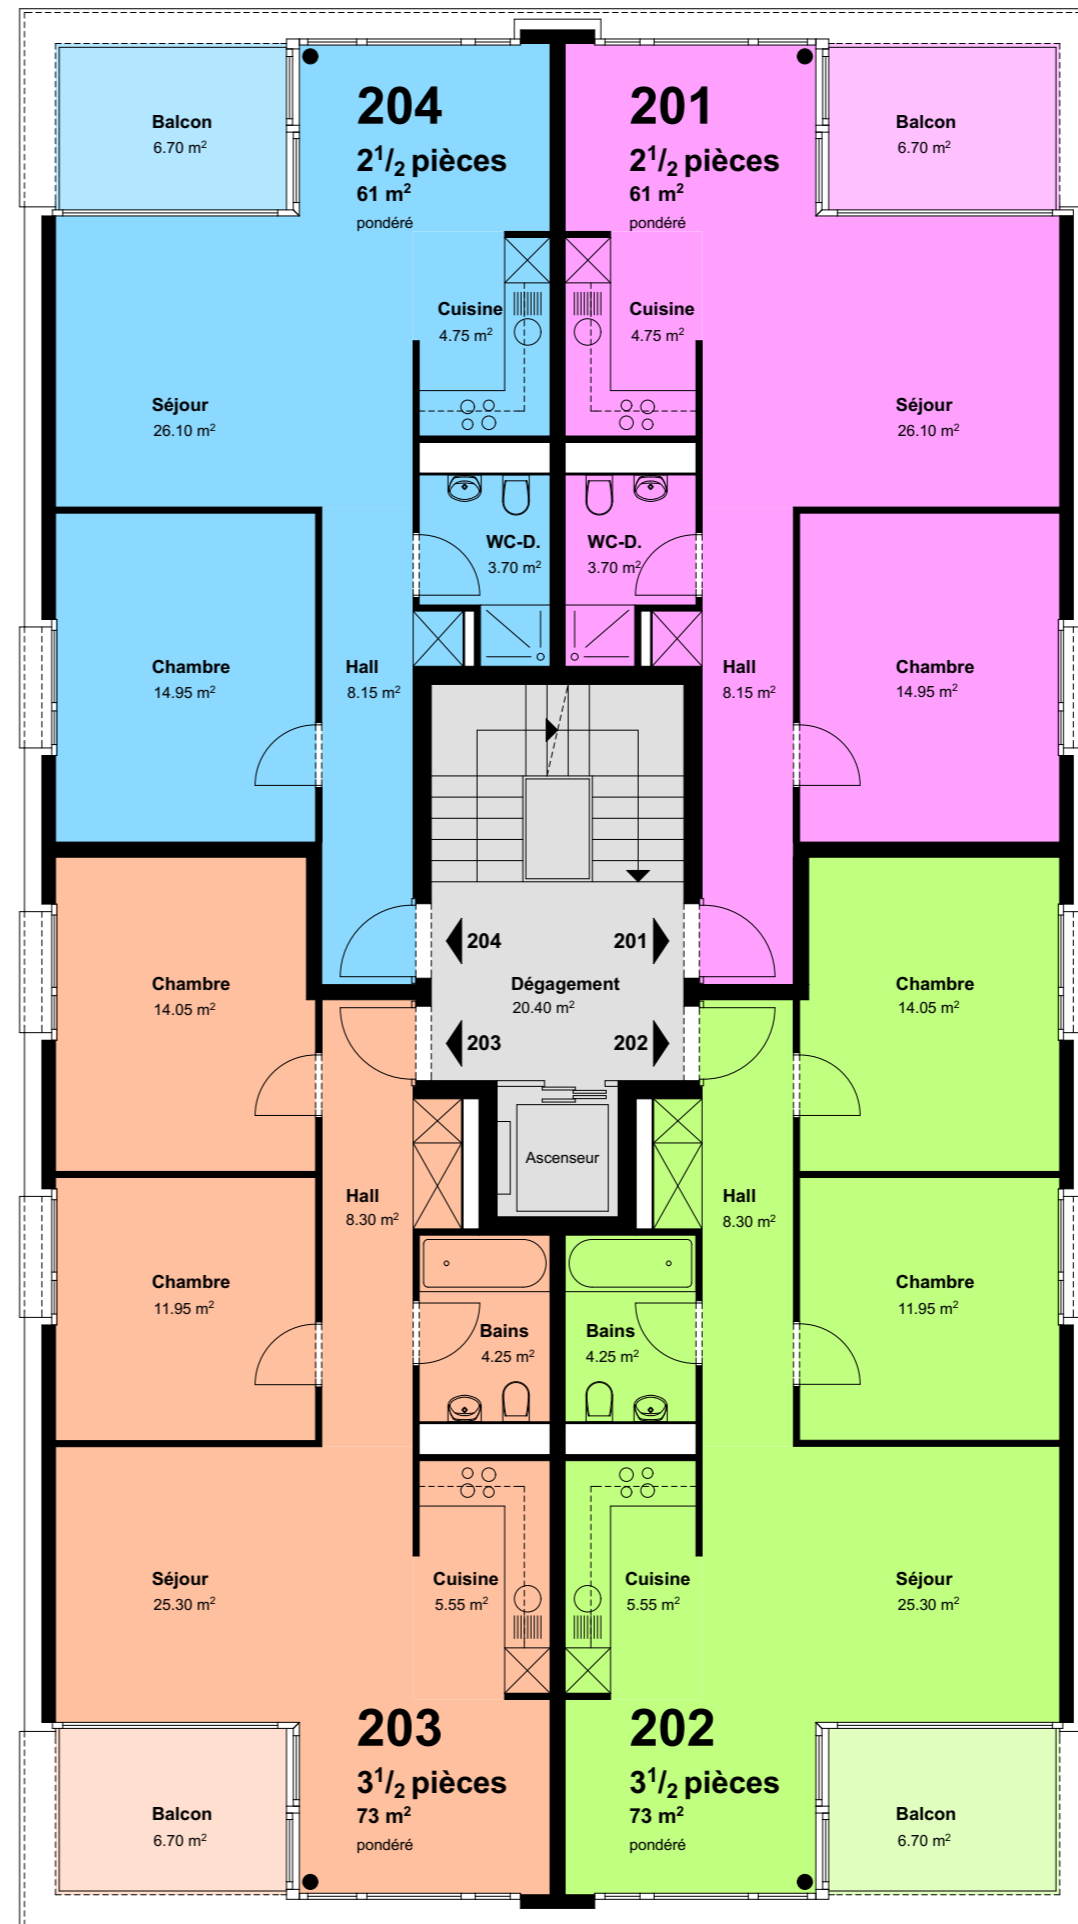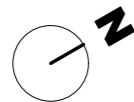

**2190**

**MONT-TENDRE 20**

**PAYERNE**

**ETAGE 3**

Echelle	1:100	Format	-
Parcelle	5453	Dessin	phs
Date	29.12.2015	Modifié	-

20

22

0 1 m 5 m

