



MAITRE DE L'OUVRAGE

ARCHITECTE





MAITRE DE L'OUVRAGE

RETRAITES POPULAIRES
 Développement et réalisations - Division immobilier
 Rue Caroline 9 / CP - 288
 1003 Lausanne
 info@retraitespopulaires.ch

Tél. +41 348 22 11
 Fax. +41 348 22 69
 www.retraitespopulaires.ch

ARCHITECTE

EPURE ARCHITECTURE
 Place Saint-Étienne 1
 1510 Moudon
 bureau@epure-architecture.ch

Tél. +41 905 22 01
 Fax. +41 905 27 37
 www.epure-architecture.ch

AU GRAND CLOS
PALEZIEUX-VILLAGE
PRESENTATION LOCATIVE

Rez-de-chaussée
1:150






MAITRE DE L'OUVRAGE

ARCHITECTE



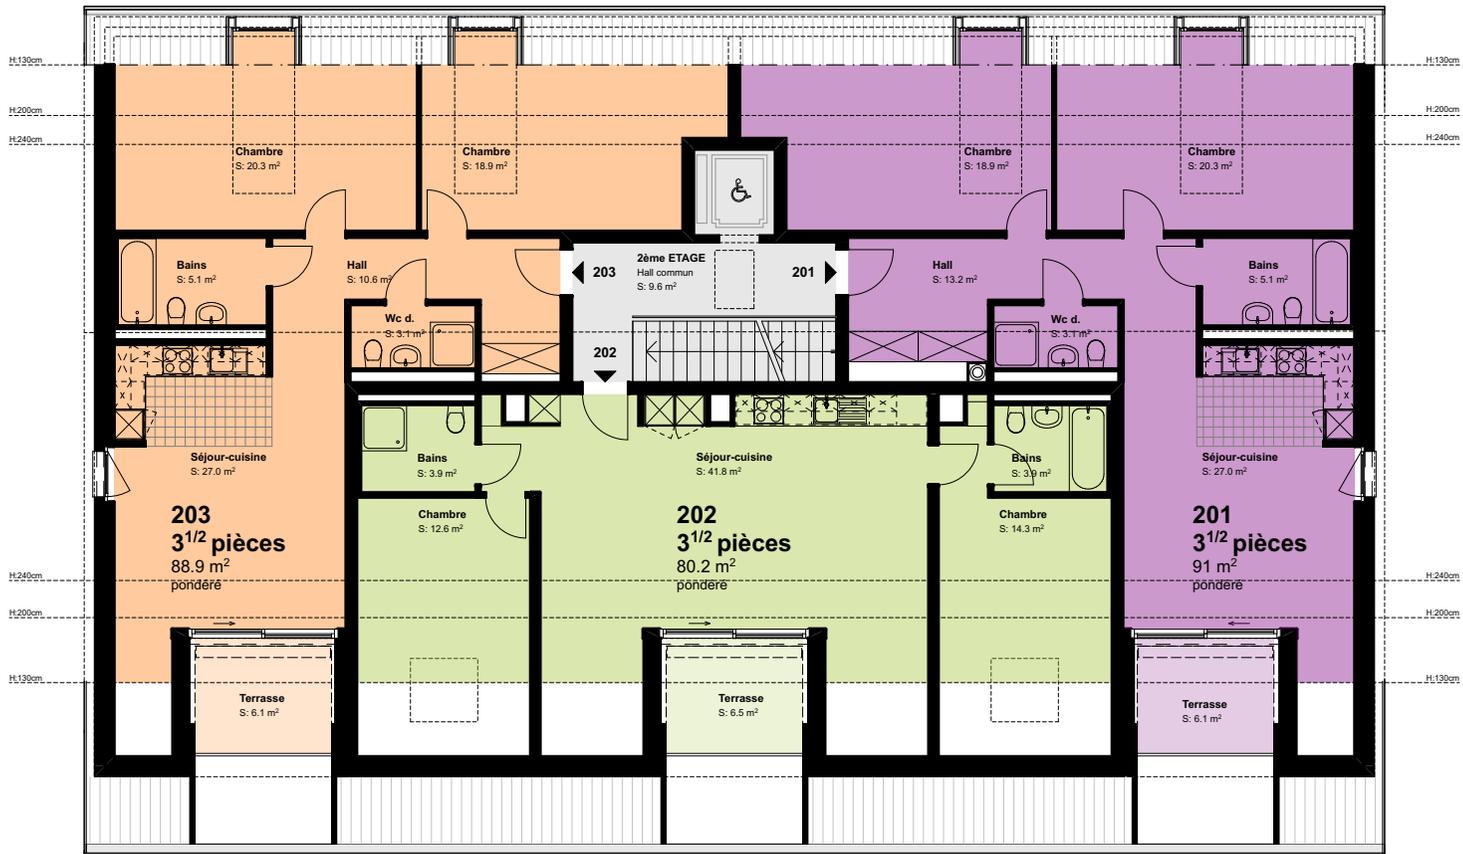

MAITRE DE L'OUVRAGE

ARCHITECTE





001
4^{1/2} pièces
 104.4 m²
 pondéré

APPARTEMENT
001
4^{1/2} pièces

SU	98.9 m ²
Terrasse	16.5 m ²
Pondéré	104.4 m ²

MAITRE DE L'OUVRAGE

RETRAITES POPULAIRES
 Développement et réalisations - Division immobilier
 Rue Caroline 9 / CP - 288
 1003 Lausanne
 info@retraitespopulaires.ch
 Tél. +41 348 22 11
 Fax. +41 348 22 69
 www.retraitespopulaires.ch

ARCHITECTE

EPURE ARCHITECTURE
 Place Saint-Etienne 1
 1510 Moudon
 bureau@epure-architecture.ch
 Tél. +41 905 22 01
 Fax. +41 905 27 37
 www.epure-architecture.ch






**APPARTEMENT
002
2^{1/2} pièces**

SU	50.7 m ²
Terrasse	14.9 m ²
Pondéré	55.7 m ²

MAITRE DE L'OUVRAGE

ARCHITECTE



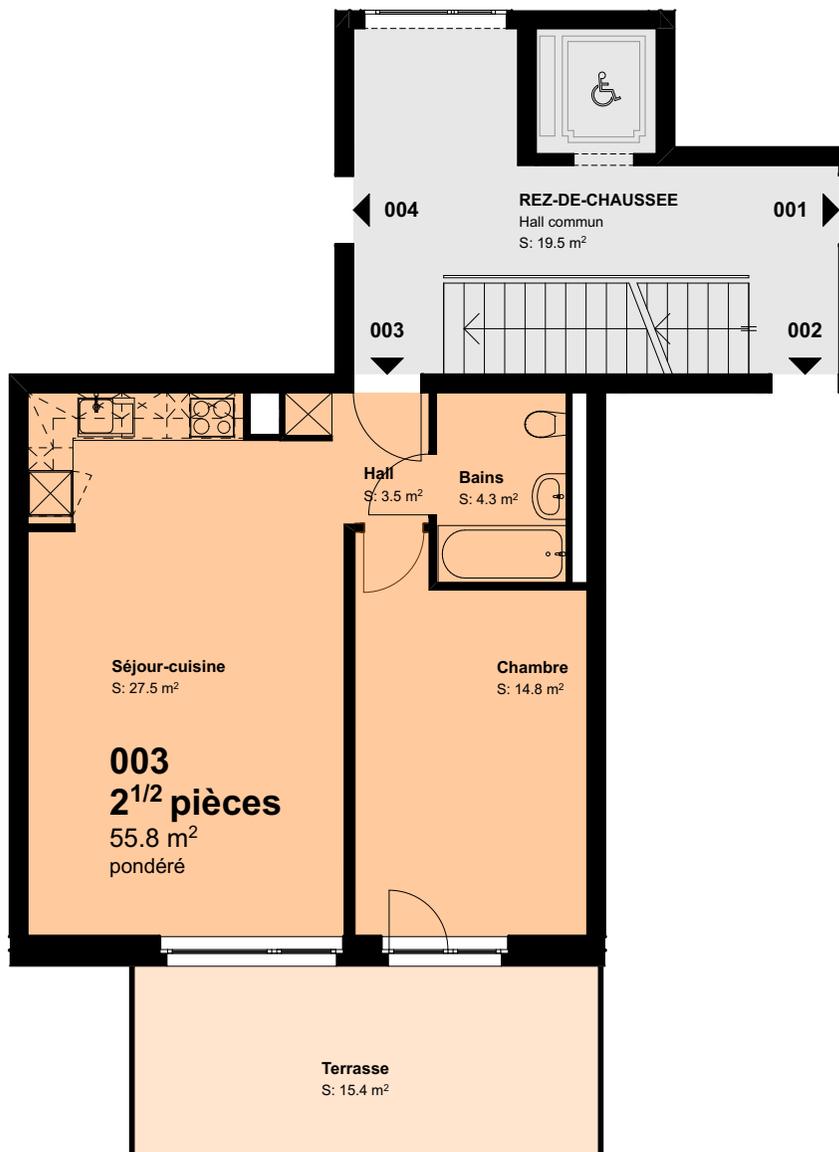

**APPARTEMENT
003
2^{1/2} pièces**

SU	50.7 m ²
Terrasse	15.4 m ²
Pondéré	55.8 m ²

MAITRE DE L'OUVRAGE

ARCHITECTE





APPARTEMENT
004
3 1/2 pièces

SU	90.4 m ²
Terrasse	16.5 m ²
Pondéré	95.9 m ²

MAITRE DE L'OUVRAGE

ARCHITECTE





**APPARTEMENT
101
4^{1/2} pièces**

SU	100.9 m ²
Balcon	9.5 m ²
Pondéré	105.7 m ²

MAITRE DE L'OUVRAGE

ARCHITECTE






APPARTEMENT
102
2^{1/2} pièces

SU	50.7 m ²
Balcon	9.1 m ²
Pondéré	55.3 m ²

MAITRE DE L'OUVRAGE

ARCHITECTE



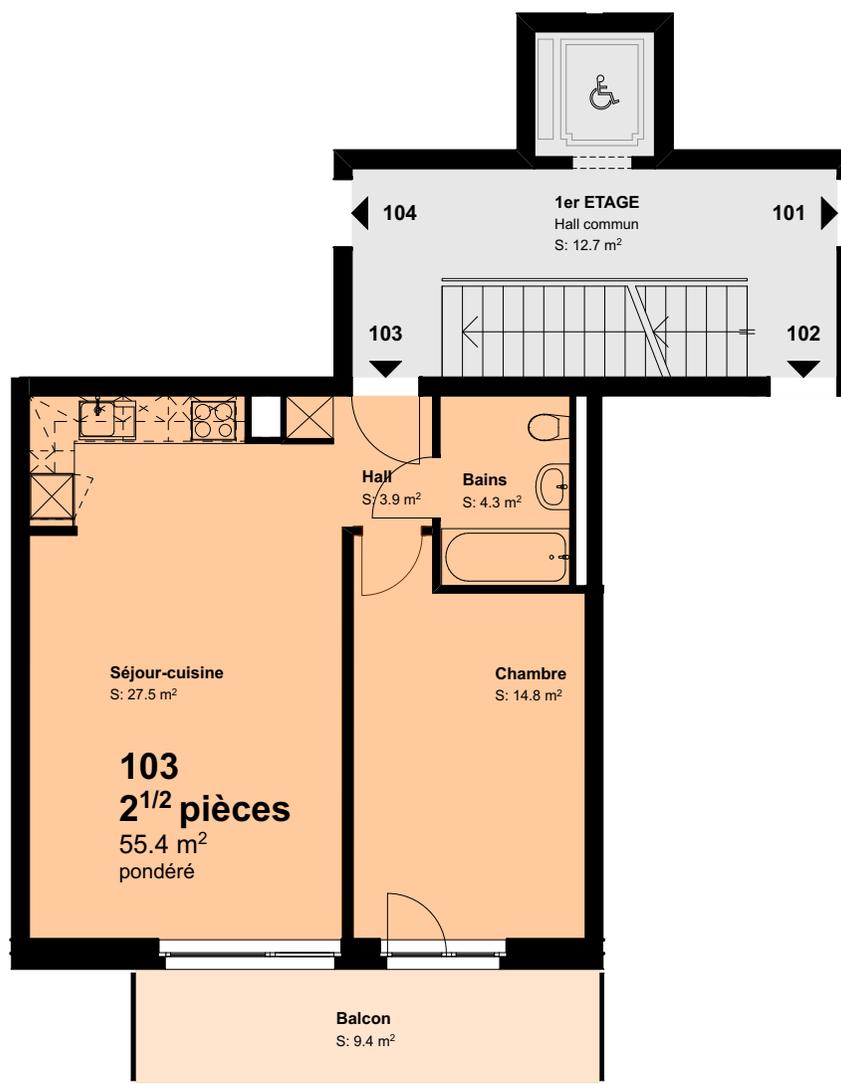

**APPARTEMENT
103
2^{1/2} pièces**

SU	50.7 m ²
Balcon	9.4 m ²
Pondéré	55.4 m ²

MAITRE DE L'OUVRAGE

ARCHITECTE





**APPARTEMENT
104
4^{1/2} pièces**

SU	101.2 m ²
Balcon	9.6 m ²
Pondéré	106 m ²

MAITRE DE L'OUVRAGE

RETRAITES POPULAIRES
Développement et réalisations - Division immobilier
Rue Caroline 9 / CP - 288
1003 Lausanne
info@retraitespopulaires.ch

Tél. +41 348 22 11
Fax. +41 348 22 69
www.retraitespopulaires.ch

ARCHITECTE

EPURE ARCHITECTURE
Place Saint-Étienne 1
1510 Moudon
bureau@epure-architecture.ch

Tél. +41 905 22 01
Fax. +41 905 27 37
www.epure-architecture.ch






**APPARTEMENT
201
3^{1/2} pièces**

SU	87.9 m ²
Terrasse	6.1 m ²
Pondéré	91 m ²

MAITRE DE L'OUVRAGE

ARCHITECTE



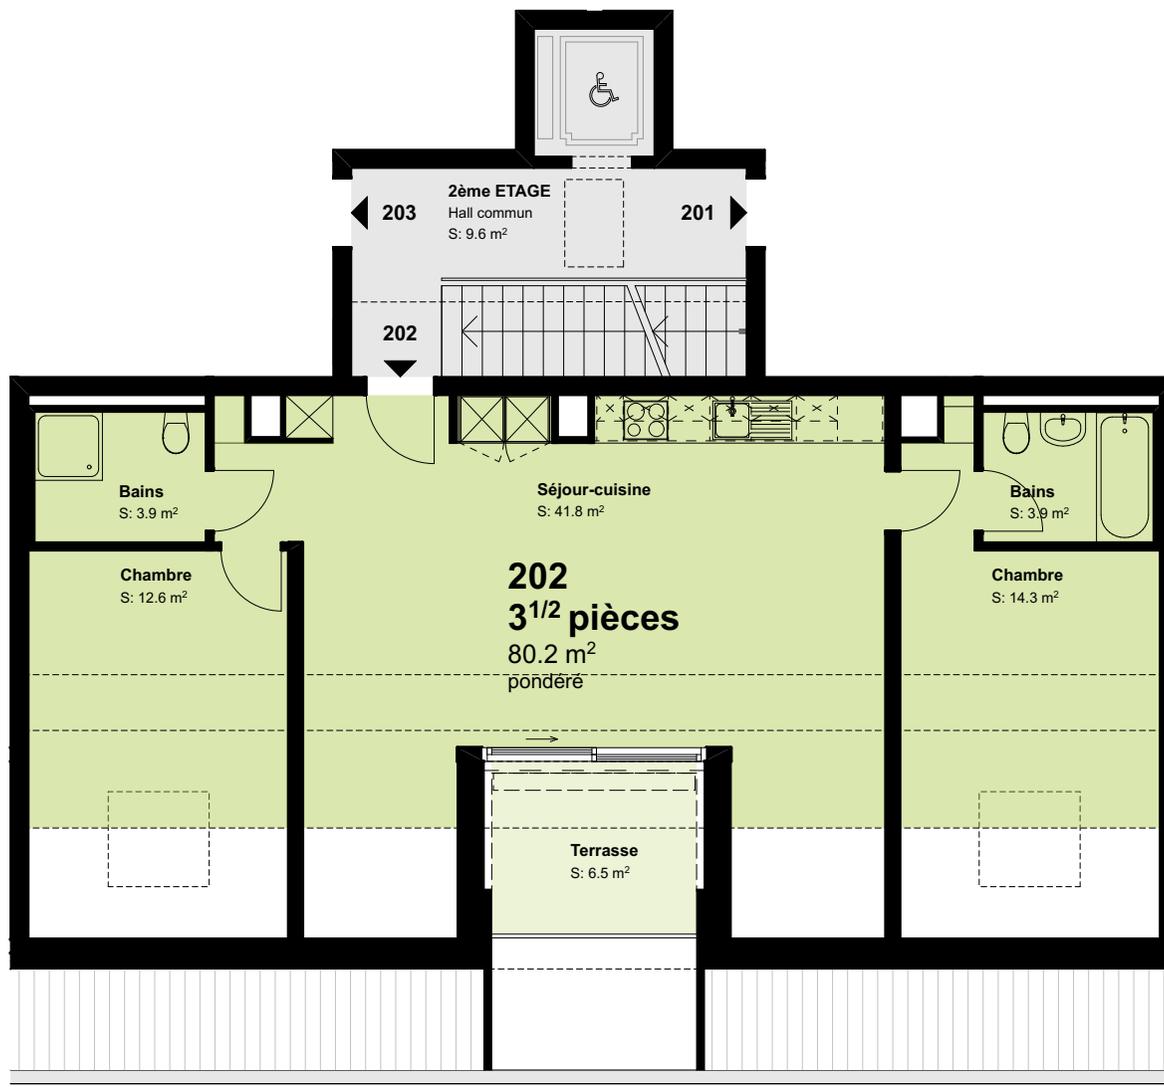


**APPARTEMENT
202
3^{1/2} pièces**

SU	76.9 m ²
Terrasse	6.5 m ²
Pondéré	80.2 m ²

MAITRE DE L'OUVRAGE

ARCHITECTE



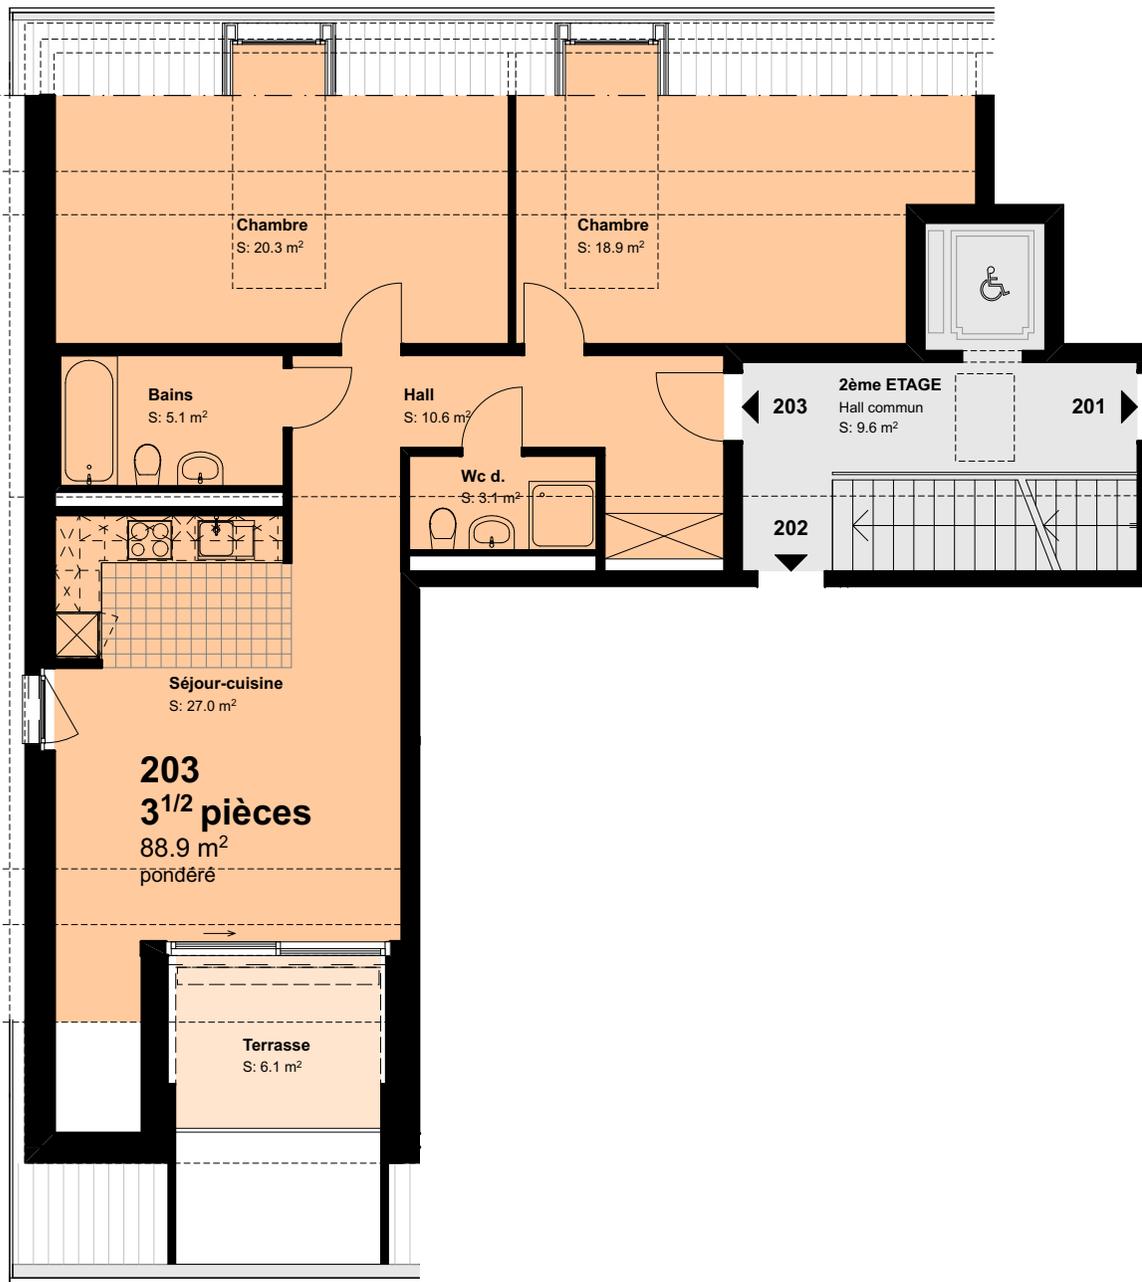

**APPARTEMENT
203
3^{1/2} pièces**

SU	85.8 m ²
Terrasse	6.1 m ²
Pondéré	88.9 m ²

MAITRE DE L'OUVRAGE

ARCHITECTE

