

**SOUS-SOL**  
275.2 m<sup>2</sup>

**MAITRE DE L'OUVRAGE**

**ARCHITECTE**





**MAITRE DE L'OUVRAGE**

**ARCHITECTE**






**MAITRE DE L'OUVRAGE**

**ARCHITECTE**



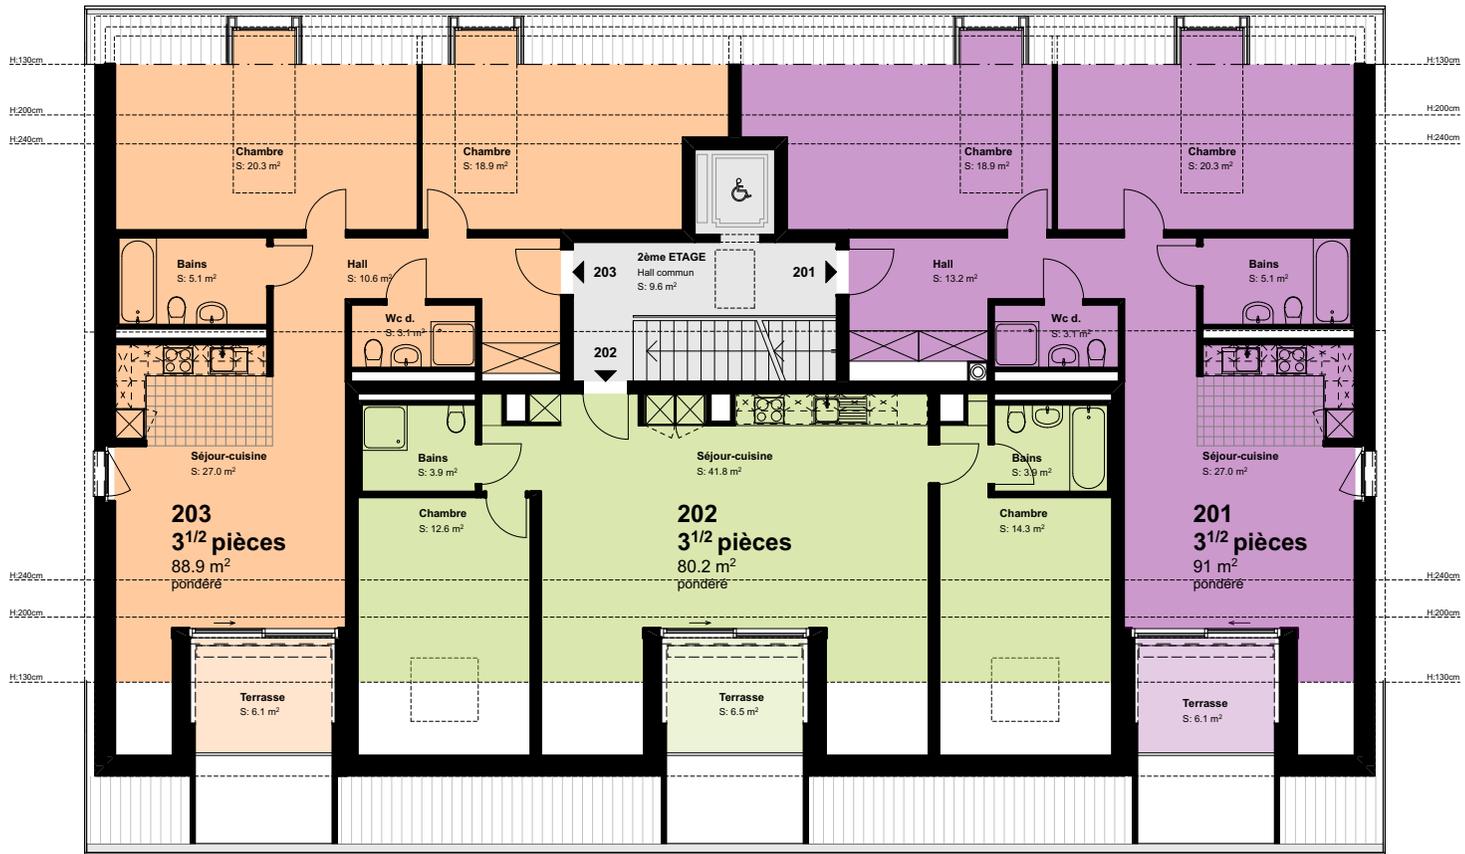

**MAITRE DE L'OUVRAGE**

**ARCHITECTE**





**APPARTEMENT**  
**001**  
**4<sup>1/2</sup> pièces**

SU	98.9 m <sup>2</sup>
Terrasse	16.5 m <sup>2</sup>
Pondéré	104.4 m <sup>2</sup>

**MAITRE DE L'OUVRAGE**

RETRAITES POPULAIRES  
Développement et réalisations - Division immobilier  
Rue Caroline 9 / CP - 288  
1003 Lausanne  
info@retraitespopulaires.ch  
www.retraitespopulaires.ch

Tél. +41 348 22 11  
Fax. +41 348 22 69

**ARCHITECTE**

EPURE ARCHITECTURE  
Place Saint-Etienne 1  
1510 Moudon  
bureau@epure-architecture.ch  
www.epure-architecture.ch

Tél. +41 905 22 01  
Fax. +41 905 27 37





**APPARTEMENT  
002  
2<sup>1/2</sup> pièces**

SU	50.7 m <sup>2</sup>
Terrasse	14.9 m <sup>2</sup>
Pondéré	55.7 m <sup>2</sup>

**MAITRE DE L'OUVRAGE**

**ARCHITECTE**





**APPARTEMENT  
003  
2<sup>1/2</sup> pièces**

SU	50.7 m <sup>2</sup>
Terrasse	15.4 m <sup>2</sup>
Pondéré	55.8 m <sup>2</sup>

**MAITRE DE L'OUVRAGE**

**ARCHITECTE**





**APPARTEMENT**  
**004**  
**3 1/2 pièces**

SU	90.4 m <sup>2</sup>
Terrasse	16.5 m <sup>2</sup>
Pondéré	95.9 m <sup>2</sup>

**MAITRE DE L'OUVRAGE**

**ARCHITECTE**





**APPARTEMENT**  
**101**  
**4<sup>1/2</sup> pièces**

SU	100.9 m <sup>2</sup>
Balcon	9.5 m <sup>2</sup>
Pondéré	105.7 m <sup>2</sup>

**MAITRE DE L'OUVRAGE**

RETRAITES POPULAIRES  
Développement et réalisations - Division immobilier  
Rue Caroline 9 / CP - 288  
1003 Lausanne  
info@retraitespopulaires.ch

Tél. +41 348 22 11  
Fax. +41 348 22 69

www.retraitespopulaires.ch

**ARCHITECTE**

EPURE ARCHITECTURE  
Place Saint-Étienne 1  
1510 Moudon  
bureau@epure-architecture.ch

Tél. +41 905 22 01  
Fax. +41 905 27 37

www.epure-architecture.ch

**AU GRAND CLOS**  
**PALEZIEUX-VILLAGE**  
**PRESENTATION LOCATIVE**

**Appartement 101- 1ER**  
**1:100**






**APPARTEMENT**  
**102**  
**2<sup>1/2</sup> pièces**

SU	50.7 m <sup>2</sup>
Balcon	9.1 m <sup>2</sup>
Pondéré	55.3 m <sup>2</sup>

**MAITRE DE L'OUVRAGE**

**ARCHITECTE**



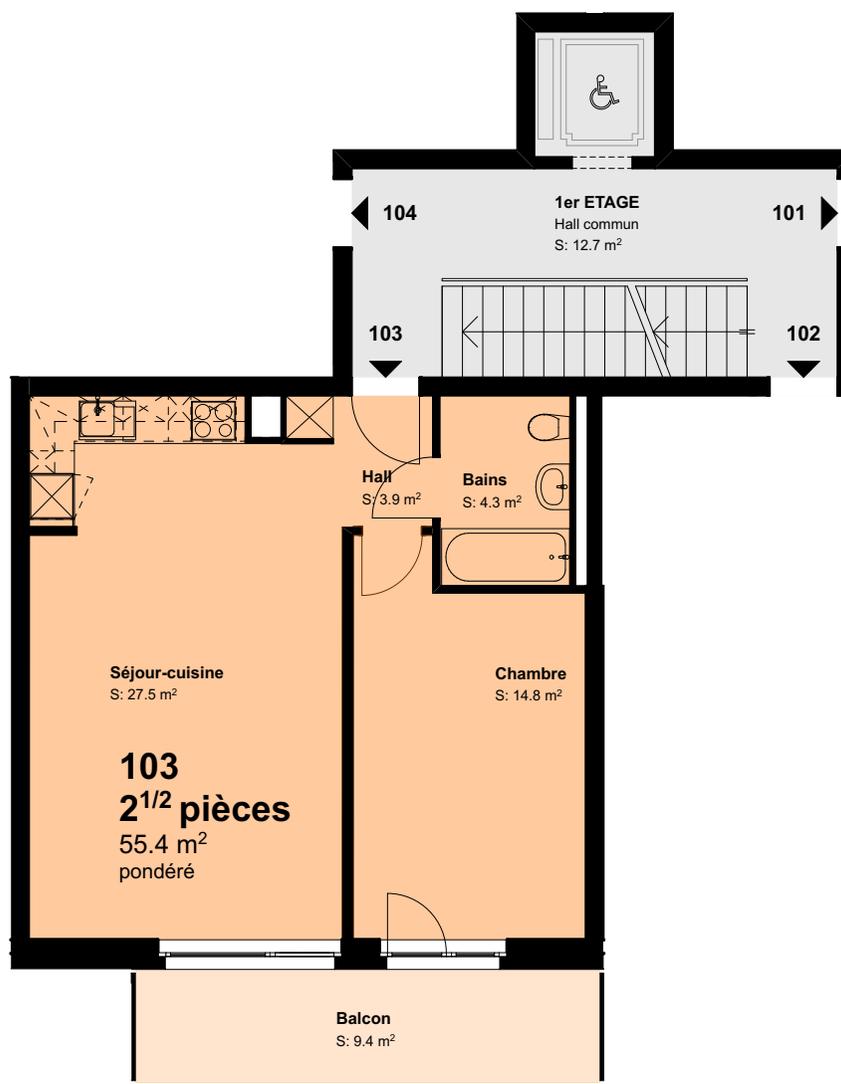

**APPARTEMENT  
103  
2<sup>1/2</sup> pièces**

SU	50.7 m <sup>2</sup>
Balcon	9.4 m <sup>2</sup>
Pondéré	55.4 m <sup>2</sup>

**MAITRE DE L'OUVRAGE**

**ARCHITECTE**





**APPARTEMENT  
104  
4<sup>1/2</sup> pièces**

SU	101.2 m <sup>2</sup>
Balcon	9.6 m <sup>2</sup>
Pondéré	106 m <sup>2</sup>

**MAITRE DE L'OUVRAGE**

**ARCHITECTE**






**APPARTEMENT  
201  
3<sup>1/2</sup> pièces**

SU	87.9 m <sup>2</sup>
Terrasse	6.1 m <sup>2</sup>
Pondéré	91 m <sup>2</sup>

**MAITRE DE L'OUVRAGE**

**ARCHITECTE**



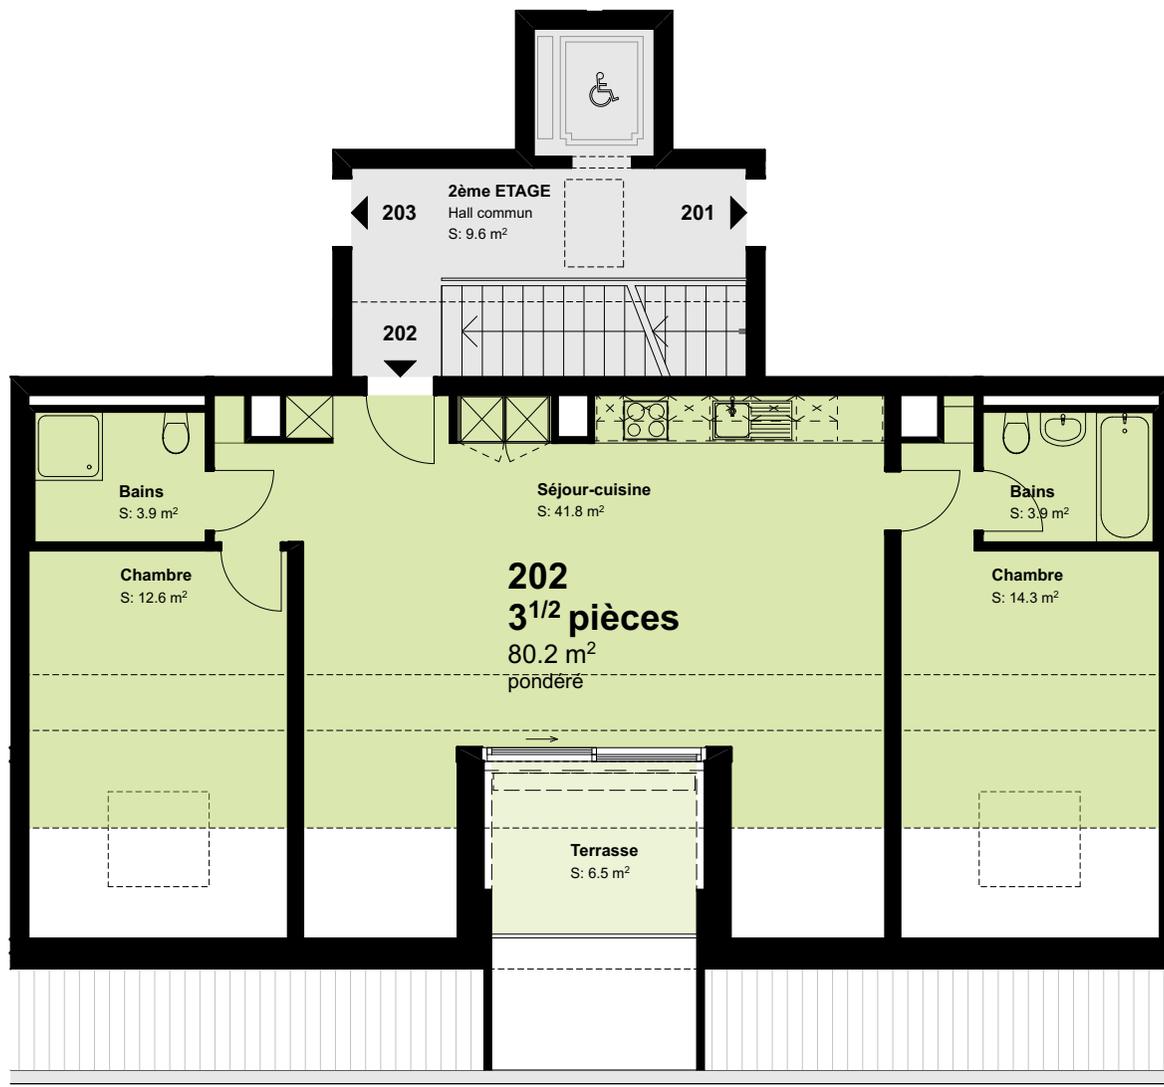


**APPARTEMENT  
202  
3<sup>1/2</sup> pièces**

SU	76.9 m <sup>2</sup>
Terrasse	6.5 m <sup>2</sup>
Pondéré	80.2 m <sup>2</sup>

**MAITRE DE L'OUVRAGE**

**ARCHITECTE**



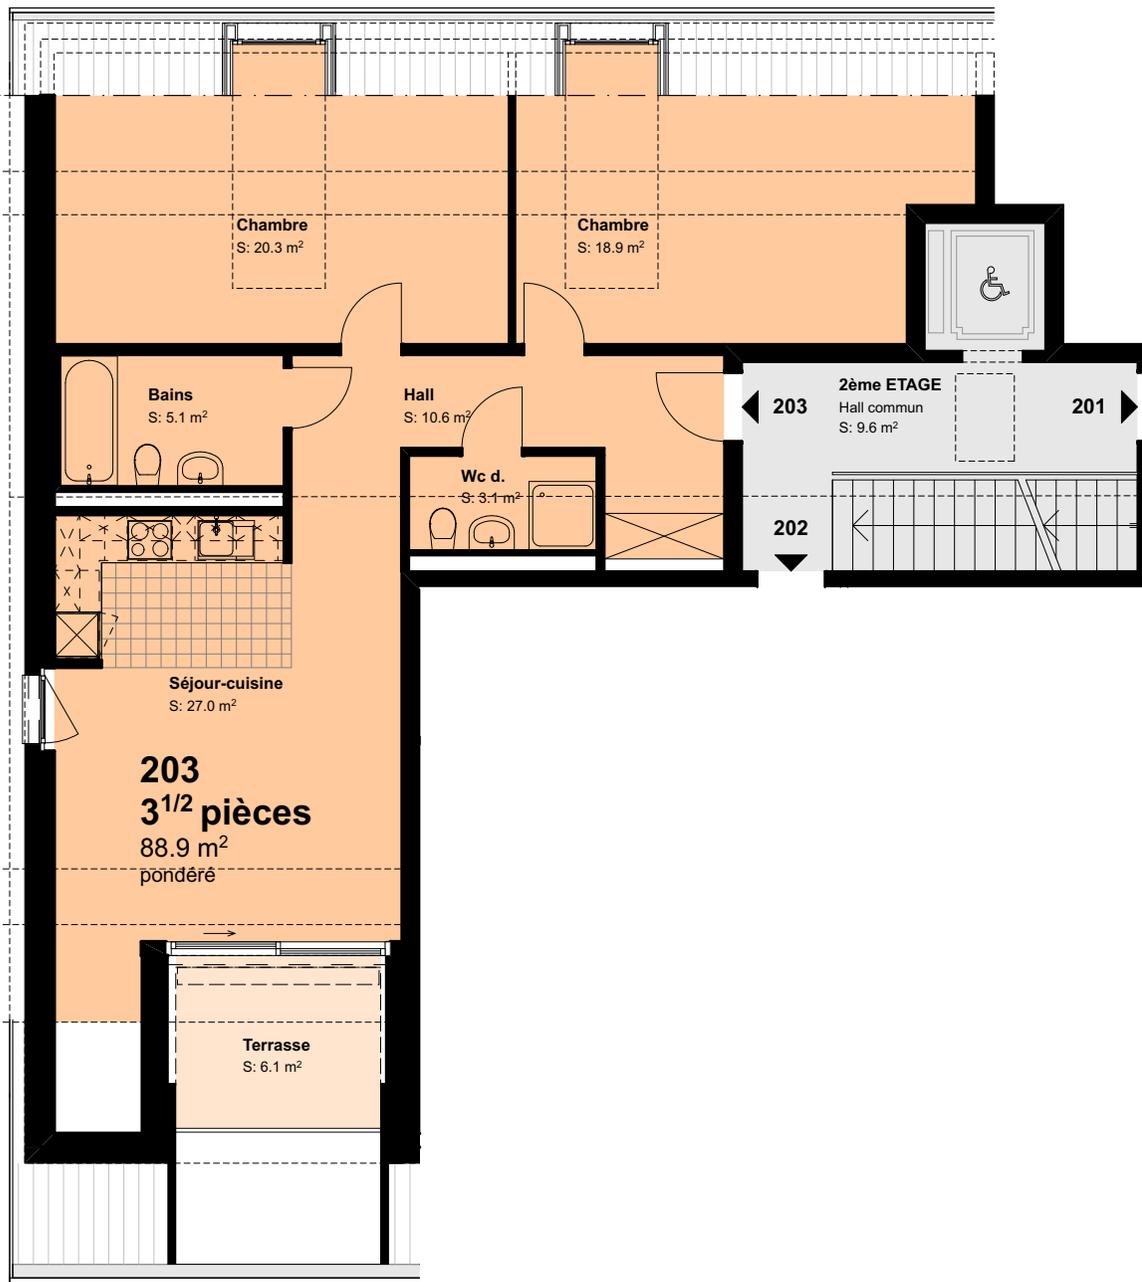

**APPARTEMENT  
203  
3<sup>1/2</sup> pièces**

SU	85.8 m <sup>2</sup>
Terrasse	6.1 m <sup>2</sup>
Pondéré	88.9 m <sup>2</sup>

**MAITRE DE L'OUVRAGE**

**ARCHITECTE**

