

Rez-de-chaussée



Route Aloys-Fauquez



IMMEUBLE 124b
Route Aloys-Fauquez

Plan pour location

Maître de l'ouvrage Architecte






Caroline 9 | CP 288
1001 LAUSANNE

AC ATELIER COMMUN SA
1006 LAUSANNE - Rue Simplon 25

Exécution

Echelle 1:150
Création 01.09.2025

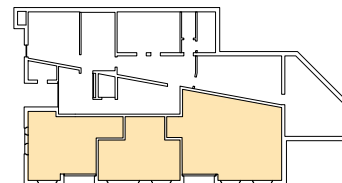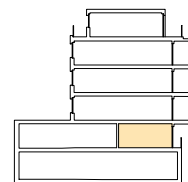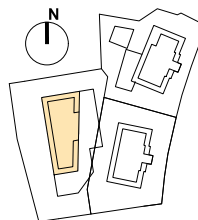

Remarque: Les cotes et les surfaces sont indicatives et peuvent varier en fonction du mode de construction, ou des modifications structurelles et techniques.

Elle ne font pas parties des éléments contractuels entre locataires, promoteurs et constructeurs.

Etage 1



Route Aloys-Fauquez



IMMEUBLE 124b Plan pour location
 Route Aloys-Fauquez




Maître de l'ouvrage Architecte



Caroline 9 | CP 288
 1001 LAUSANNE

AC ATELIER COMMUN SA
 1006 LAUSANNE - Rue Simplon 25

Exécution
 Echelle 1:150
 Création 01.09.2025

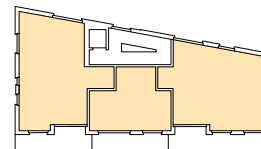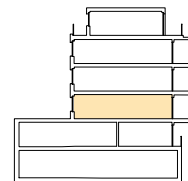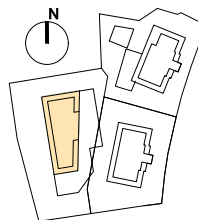


Remarque: Les cotes et les surfaces sont indicatives et peuvent varier en fonction du mode de construction, ou des modifications structurelles et techniques.

Elle ne font pas parties des éléments contractuels entre locataires, promoteurs et constructeurs.



Route Aloys-Fauquez

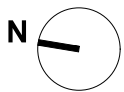

IMMEUBLE 124b
Route Aloys-Fauquez

Plan pour location

Maître de l'ouvrage Architecte






Caroline 9 | CP 288
1001 LAUSANNE

AC ATELIER COMMUN SA
1006 LAUSANNE - Rue Simplon 25

Exécution

Echelle 1:150
Création 01.09.2025

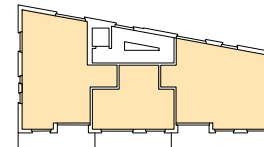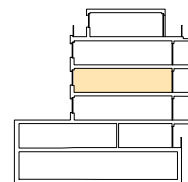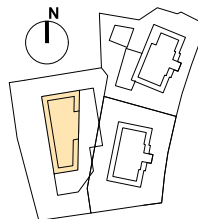

Remarque: Les cotes et les surfaces sont indicatives et peuvent varier en fonction du mode de construction, ou des modifications structurelles et techniques.

Elle ne font pas parties des éléments contractuels entre locataires, promoteurs et constructeurs.



Route Aloys-Fauquez



IMMEUBLE 124b Plan pour location
 Route Aloys-Fauquez




Maître de l'ouvrage Architecte



Caroline 9 | CP 288
 1001 LAUSANNE


AC ATELIER COMMUN SA
 1006 LAUSANNE - Rue Simplon 25

Exécution
 Echelle 1:150
 Création 01.09.2025

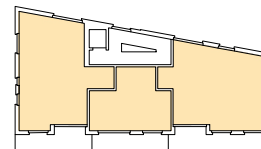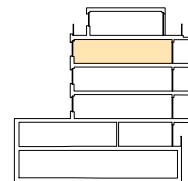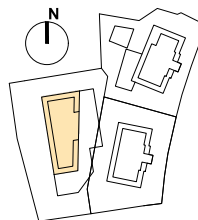


Remarque: Les cotes et les surfaces sont indicatives et peuvent varier en fonction du mode de construction, ou des modifications structurelles et techniques.
 Elle ne font pas parties des éléments contractuels entre locataires, promoteurs et constructeurs.

Attique

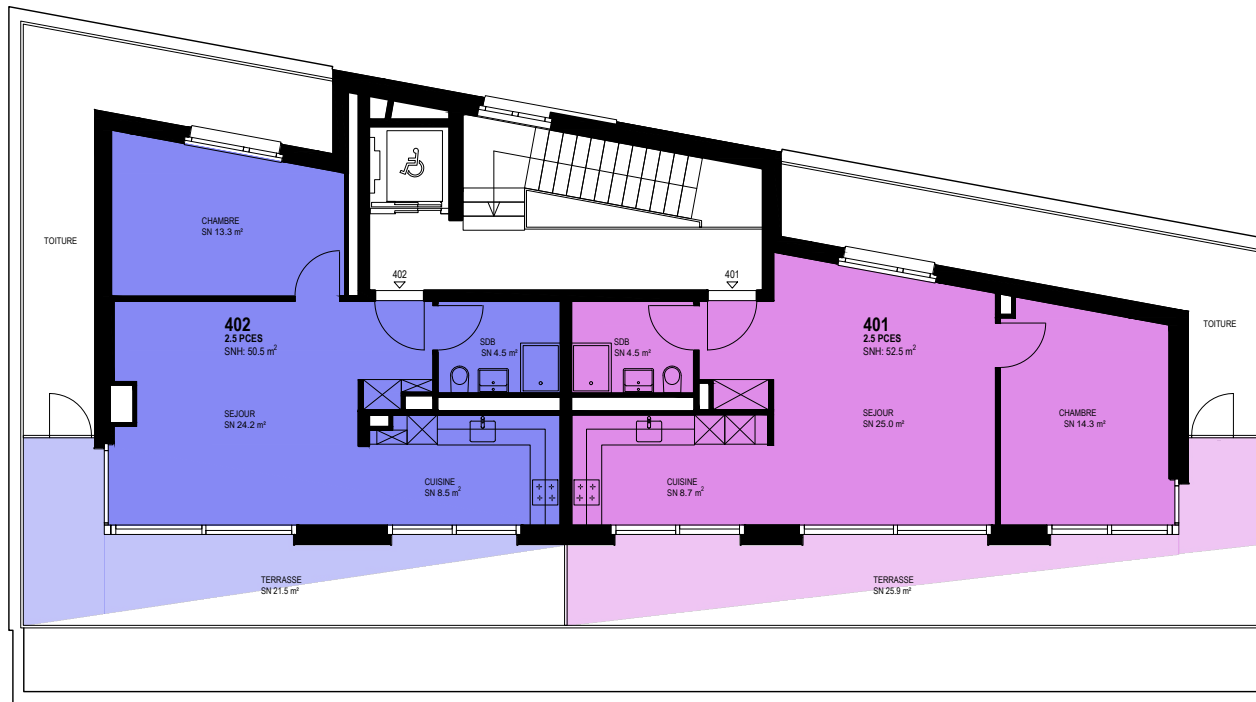

Route Aloys-Fauquez

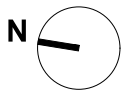

IMMEUBLE 124b
Route Aloys-Fauquez

Plan pour location

Maître de l'ouvrage Architecte






Caroline 9|CP 288
1001 LAUSANNE

AC ATELIER COMMUN SA
1006 LAUSANNE - Rue Simplon 25

Exécution

Echelle 1:150
Création 01.09.2025

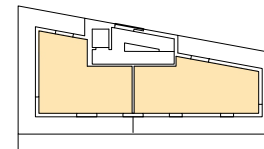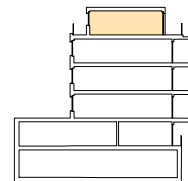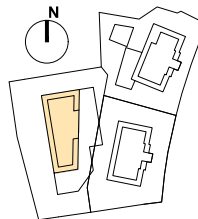

Remarque: Les cotes et les surfaces sont indicatives et peuvent varier en fonction du mode de construction, ou des modifications structurelles et techniques.

Elle ne font pas parties des éléments contractuels entre locataires, promoteurs et constructeurs.