

# Route du Pavement

# Rez inférieur



**IMMEUBLE 115**  
Route du Pavement

Plan pour location

Maitre de l'ouvrage Architecte






Caroline 9|CP 288  
1001 LAUSANNE

AC ATELIER COMMUN SA  
1006 LAUSANNE - Rue Simplon 25

Exécution

Echelle 1:100  
Création 01.09.2025

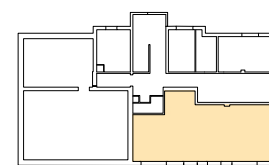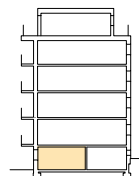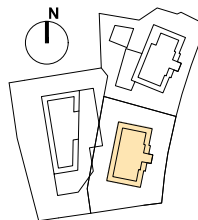


**Remarque:** Les cotes et les surfaces sont indicatives et peuvent varier en fonction du mode de construction, ou des modifications structurelles et techniques.

Elle ne font pas parties des éléments contractuels entre locataires, promoteurs et constructeurs.

# Route du Pavement

# Rez-de-chaussée

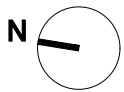

IMMEUBLE 115  
Route du Pavement

Plan pour location

Maître de l'ouvrage Architecte






Caroline 9 | CP 288  
1001 LAUSANNE

AC ATELIER COMMUN SA  
1006 LAUSANNE - Rue Simplon 25

Exécution

Echelle 1:100  
Création 01.09.2025

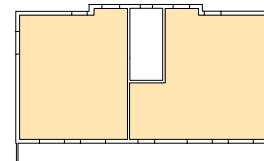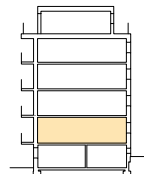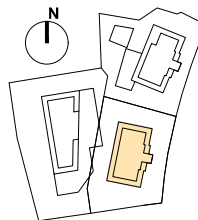

**Remarque:** Les cotes et les surfaces sont indicatives et peuvent varier en fonction du mode de construction, ou des modifications structurales et techniques.

Elle ne font pas parties des éléments contractuels entre locataires, promoteurs et constructeurs.

# Route du Pavement

# Etage 1



IMMEUBLE 115  
Route du Pavement

Plan pour location

Maître de l'ouvrage Architecte






Caroline 9 | CP 288  
1001 LAUSANNE

AC ATELIER COMMUN SA  
1006 LAUSANNE - Rue Simplon 25

Exécution

Echelle 1:100  
Création 01.09.2025

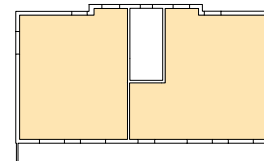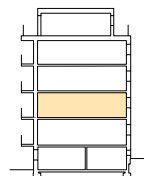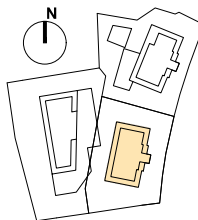

Remarque: Les cotes et les surfaces sont indicatives et peuvent varier en fonction du mode de construction, ou des modifications structurelles et techniques.

Elle ne font pas parties des éléments contractuels entre locataires, promoteurs et constructeurs.



IMMEUBLE 115  
Route du Pavement

Plan pour location

Maître de l'ouvrage Architecte






Caroline 9 | CP 288  
1001 LAUSANNE

AC ATELIER COMMUN SA  
1006 LAUSANNE - Rue Simplon 25

Exécution

Echelle 1:100  
Création 01.09.2025

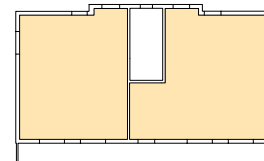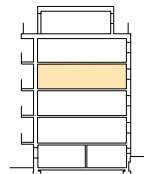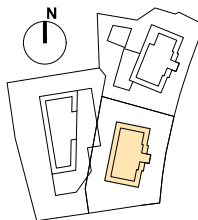

Remarque: Les cotes et les surfaces sont indicatives et peuvent varier en fonction du mode de construction, ou des modifications structurelles et techniques.

Elle ne font pas parties des éléments contractuels entre locataires, promoteurs et constructeurs.



IMMEUBLE 115  
Route du Pavement

Plan pour location

Maître de l'ouvrage Architecte






Caroline 9 | CP 288  
1001 LAUSANNE

AC ATELIER COMMUN SA  
1006 LAUSANNE - Rue Simplon 25



Exécution

Echelle 1:100  
Création 01.09.2025

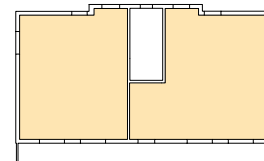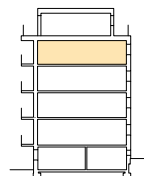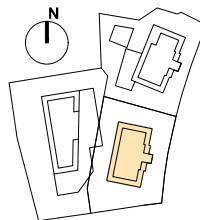

**Remarque:** Les cotes et les surfaces sont indicatives et peuvent varier en fonction du mode de construction, ou des modifications structurelles et techniques.

Elle ne font pas parties des éléments contractuels entre locataires, promoteurs et constructeurs.

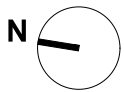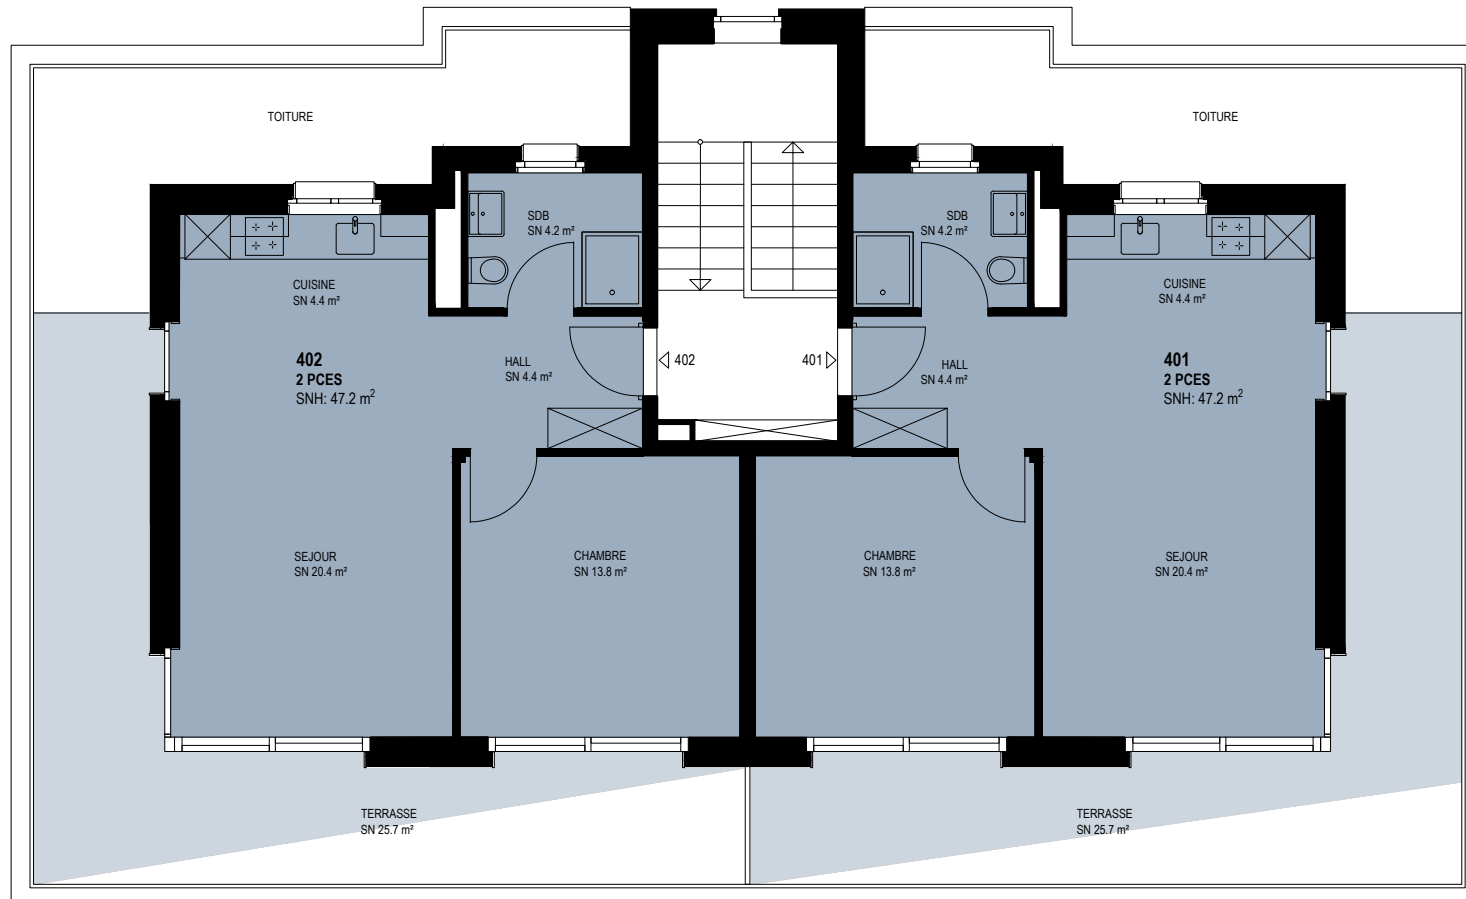

IMMEUBLE 115  
Route du Pavement

Plan pour location

Maître de l'ouvrage Architecte






Caroline 9|CP 288  
1001 LAUSANNE

AC ATELIER COMMUN SA  
1006 LAUSANNE - Rue Simplon 25

Exécution

Echelle 1:100  
Création 01.09.2025

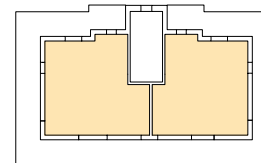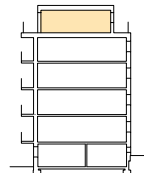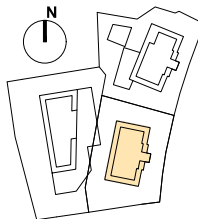

**Remarque:** Les cotes et les surfaces sont indicatives et peuvent varier en fonction du mode de construction, ou des modifications structurales et techniques.

Elle ne font pas parties des éléments contractuels entre locataires, promoteurs et constructeurs.