

Route du Pavement

Rez inférieur



IMMEUBLE 119
Route du Pavement

Plan pour location

Maître de l'ouvrage Architecte






Caroline 9|CP 288
1001 LAUSANNE

AC ATELIER COMMUN SA
1006 LAUSANNE - Rue Simplon 25

Exécution

Echelle 1:100
Création 01.09.2025

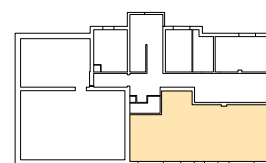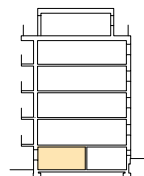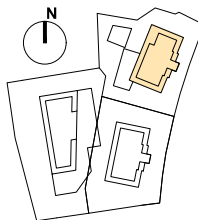

Remarque: Les cotes et les surfaces sont indicatives et peuvent varier en fonction du mode de construction, ou des modifications structurelles et techniques.

Elle ne font pas parties des éléments contractuels entre locataires, promoteurs et constructeurs.

Route du Pavement

Rez-de-chaussée



IMMEUBLE 119
Route du Pavement

Plan pour location

Maitre de l'ouvrage Architecte






Caroline 9 | CP 288
1001 LAUSANNE

AC ATELIER COMMUN SA
1006 LAUSANNE - Rue Simplon 25


Exécution

Echelle 1:100
Création 01.09.2025

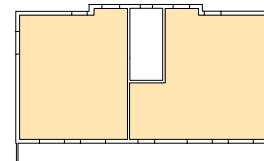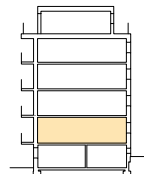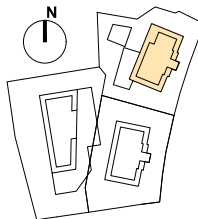

Remarque: Les cotes et les surfaces sont indicatives et peuvent varier en fonction du mode de construction, ou des modifications structurales et techniques.

Elle ne font pas parties des éléments contractuels entre locataires, promoteurs et constructeurs.

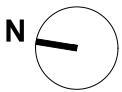

IMMEUBLE 119
Route du Pavement

Plan pour location

Maître de l'ouvrage Architecte






Caroline 9 | CP 288
1001 LAUSANNE

AC ATELIER COMMUN SA
1006 LAUSANNE - Rue Simplon 25


Exécution

Echelle 1:100
Création 01.09.2025

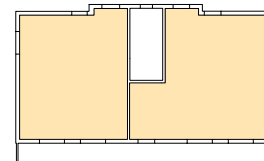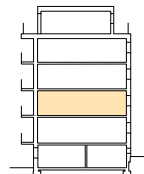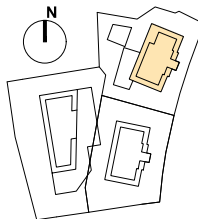

Remarque: Les cotes et les surfaces sont indicatives et peuvent varier en fonction du mode de construction, ou des modifications structurales et techniques.

Elle ne font pas parties des éléments contractuels entre locataires, promoteurs et constructeurs.

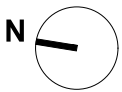

IMMEUBLE 119
Route du Pavement

Plan pour location

Maître de l'ouvrage Architecte






Caroline 9 | CP 288
1001 LAUSANNE

AC ATELIER COMMUN SA
1006 LAUSANNE - Rue Simplon 25



Exécution

Echelle 1:100
Création 01.09.2025

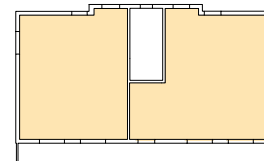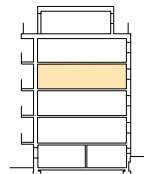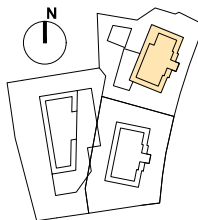

Remarque: Les cotes et les surfaces sont indicatives et peuvent varier en fonction du mode de construction, ou des modifications structurelles et techniques.

Elle ne font pas parties des éléments contractuels entre locataires, promoteurs et constructeurs.

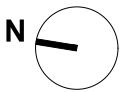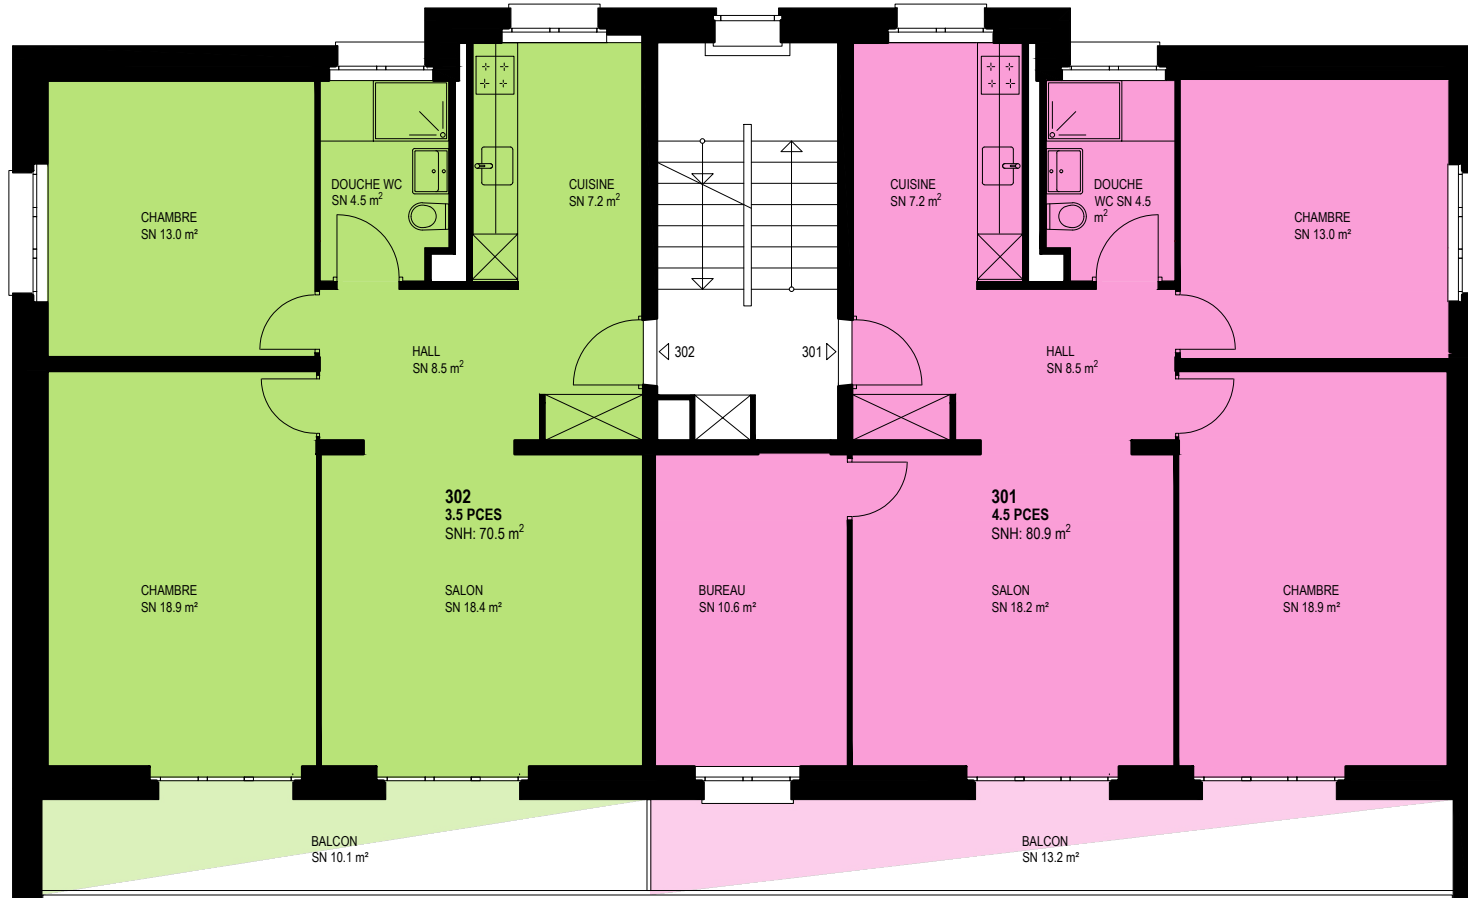

IMMEUBLE 119
Route du Pavement

Plan pour location

Maître de l'ouvrage Architecte






Caroline 9 | CP 288
1001 LAUSANNE

AC ATELIER COMMUN SA
1006 LAUSANNE - Rue Simplon 25


Exécution

Echelle 1:100
Création 01.09.2025

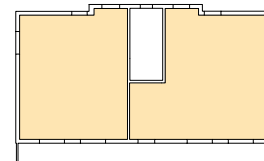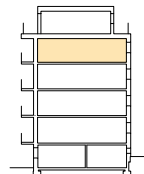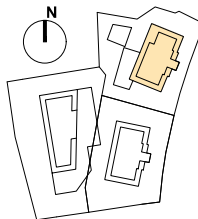

Remarque: Les cotes et les surfaces sont indicatives et peuvent varier en fonction du mode de construction, ou des modifications structurales et techniques.

Elle ne font pas parties des éléments contractuels entre locataires, promoteurs et constructeurs.

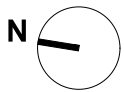

IMMEUBLE 119
Route du Pavement

Plan pour location




Maître de l'ouvrage Architecte



Caroline 9|CP 288
1001 LAUSANNE

AC ATELIER COMMUN SA
1006 LAUSANNE - Rue Simplon 25

Exécution
Echelle 1:100
Création 01.09.2025

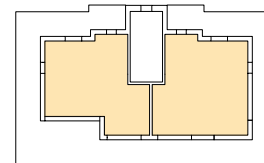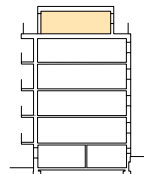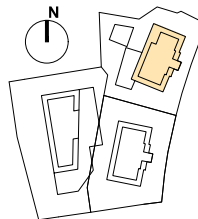

Remarque: Les cotes et les surfaces sont indicatives et peuvent varier en fonction du mode de construction, ou des modifications structurales et techniques.

Elle ne font pas parties des éléments contractuels entre locataires, promoteurs et constructeurs.